


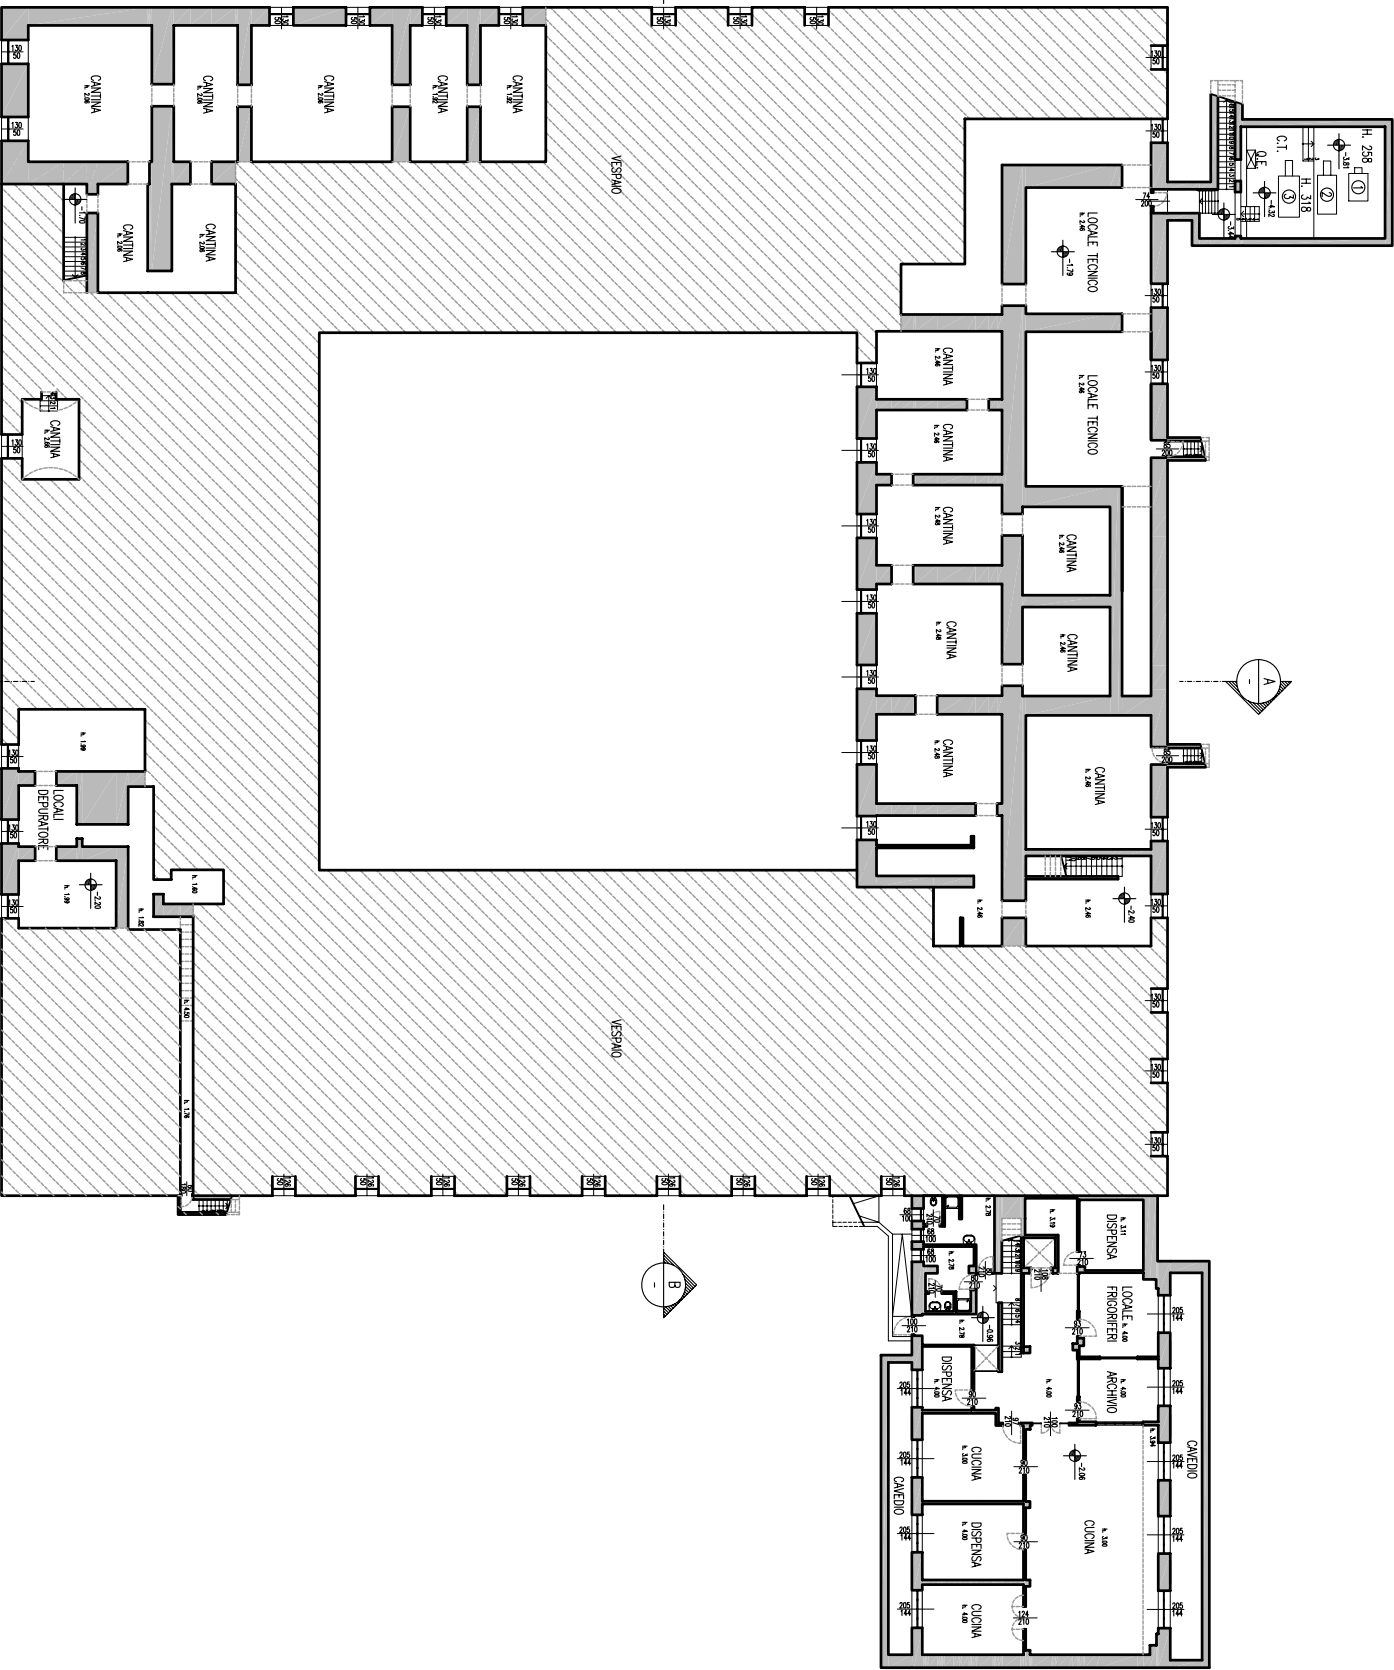

PIANO INTERRATO

SUPERFICIE LORDA=1563,85 MQ

STUDIO3
Daniela Balconi
Marta Lenzi
Architetti associati

Via Santa Cecilia 8
20122 Milano
Telefono (02) 85467426
Telefono (02) 85467427

COMUNE DI MILANO

Committente
EDUCAND. STATALE SETTI CARRARO
EX COLLEGIO DELLE FANCIULLE
MILANO

Progetto
RILEVIO DELL'EDIFICIO
DI VIA PASSONE 12 MILANO
PALAZZO ARCHITETTO

Titolo
PIANTA PIANO INTERRATO

Foglio n.
1
Scala
1:200
Data
6 APRILE 2007
Aggiornamenti

Protocollo