

Provincia di Catanzaro

Comuni di Catanzaro e Nocera Terinese

"PROGETTAZIONE DI N. 2 SCALE ANTINCENDIO IN ACCIAIO AUTOPORTANTI, ESTERNE AI FABBRICATI DI COMPETENZA DEL CONSERVATORIO STATALE DI MUSICA "PYOTR ILYICH TCHAIKOVSKY", PER LE SEDI DI CATANZARO E NOCERA TERINESE."

Studio di Ingegneria Cuffaro
Via F. Acri, 47
88100 - Catanzaro

Elaborato:

Elaborati architettonici - stato di progetto

Elaborato n°:

A3

Scala:

Data:

Marzo 2024

Aggiornamento:

Approvato:

Committente:

Conservatorio Statale di Musica "Pyotr Ilyich Tchaikovsky"

Il tecnico:

Ing. Salvatore Cuffaro


I collaboratori:

Ing. Francesco Davide Parentela


Arch. Giuseppe Talarico

Visto:


PIANTA STATO DI FATTO SCALA 1:100

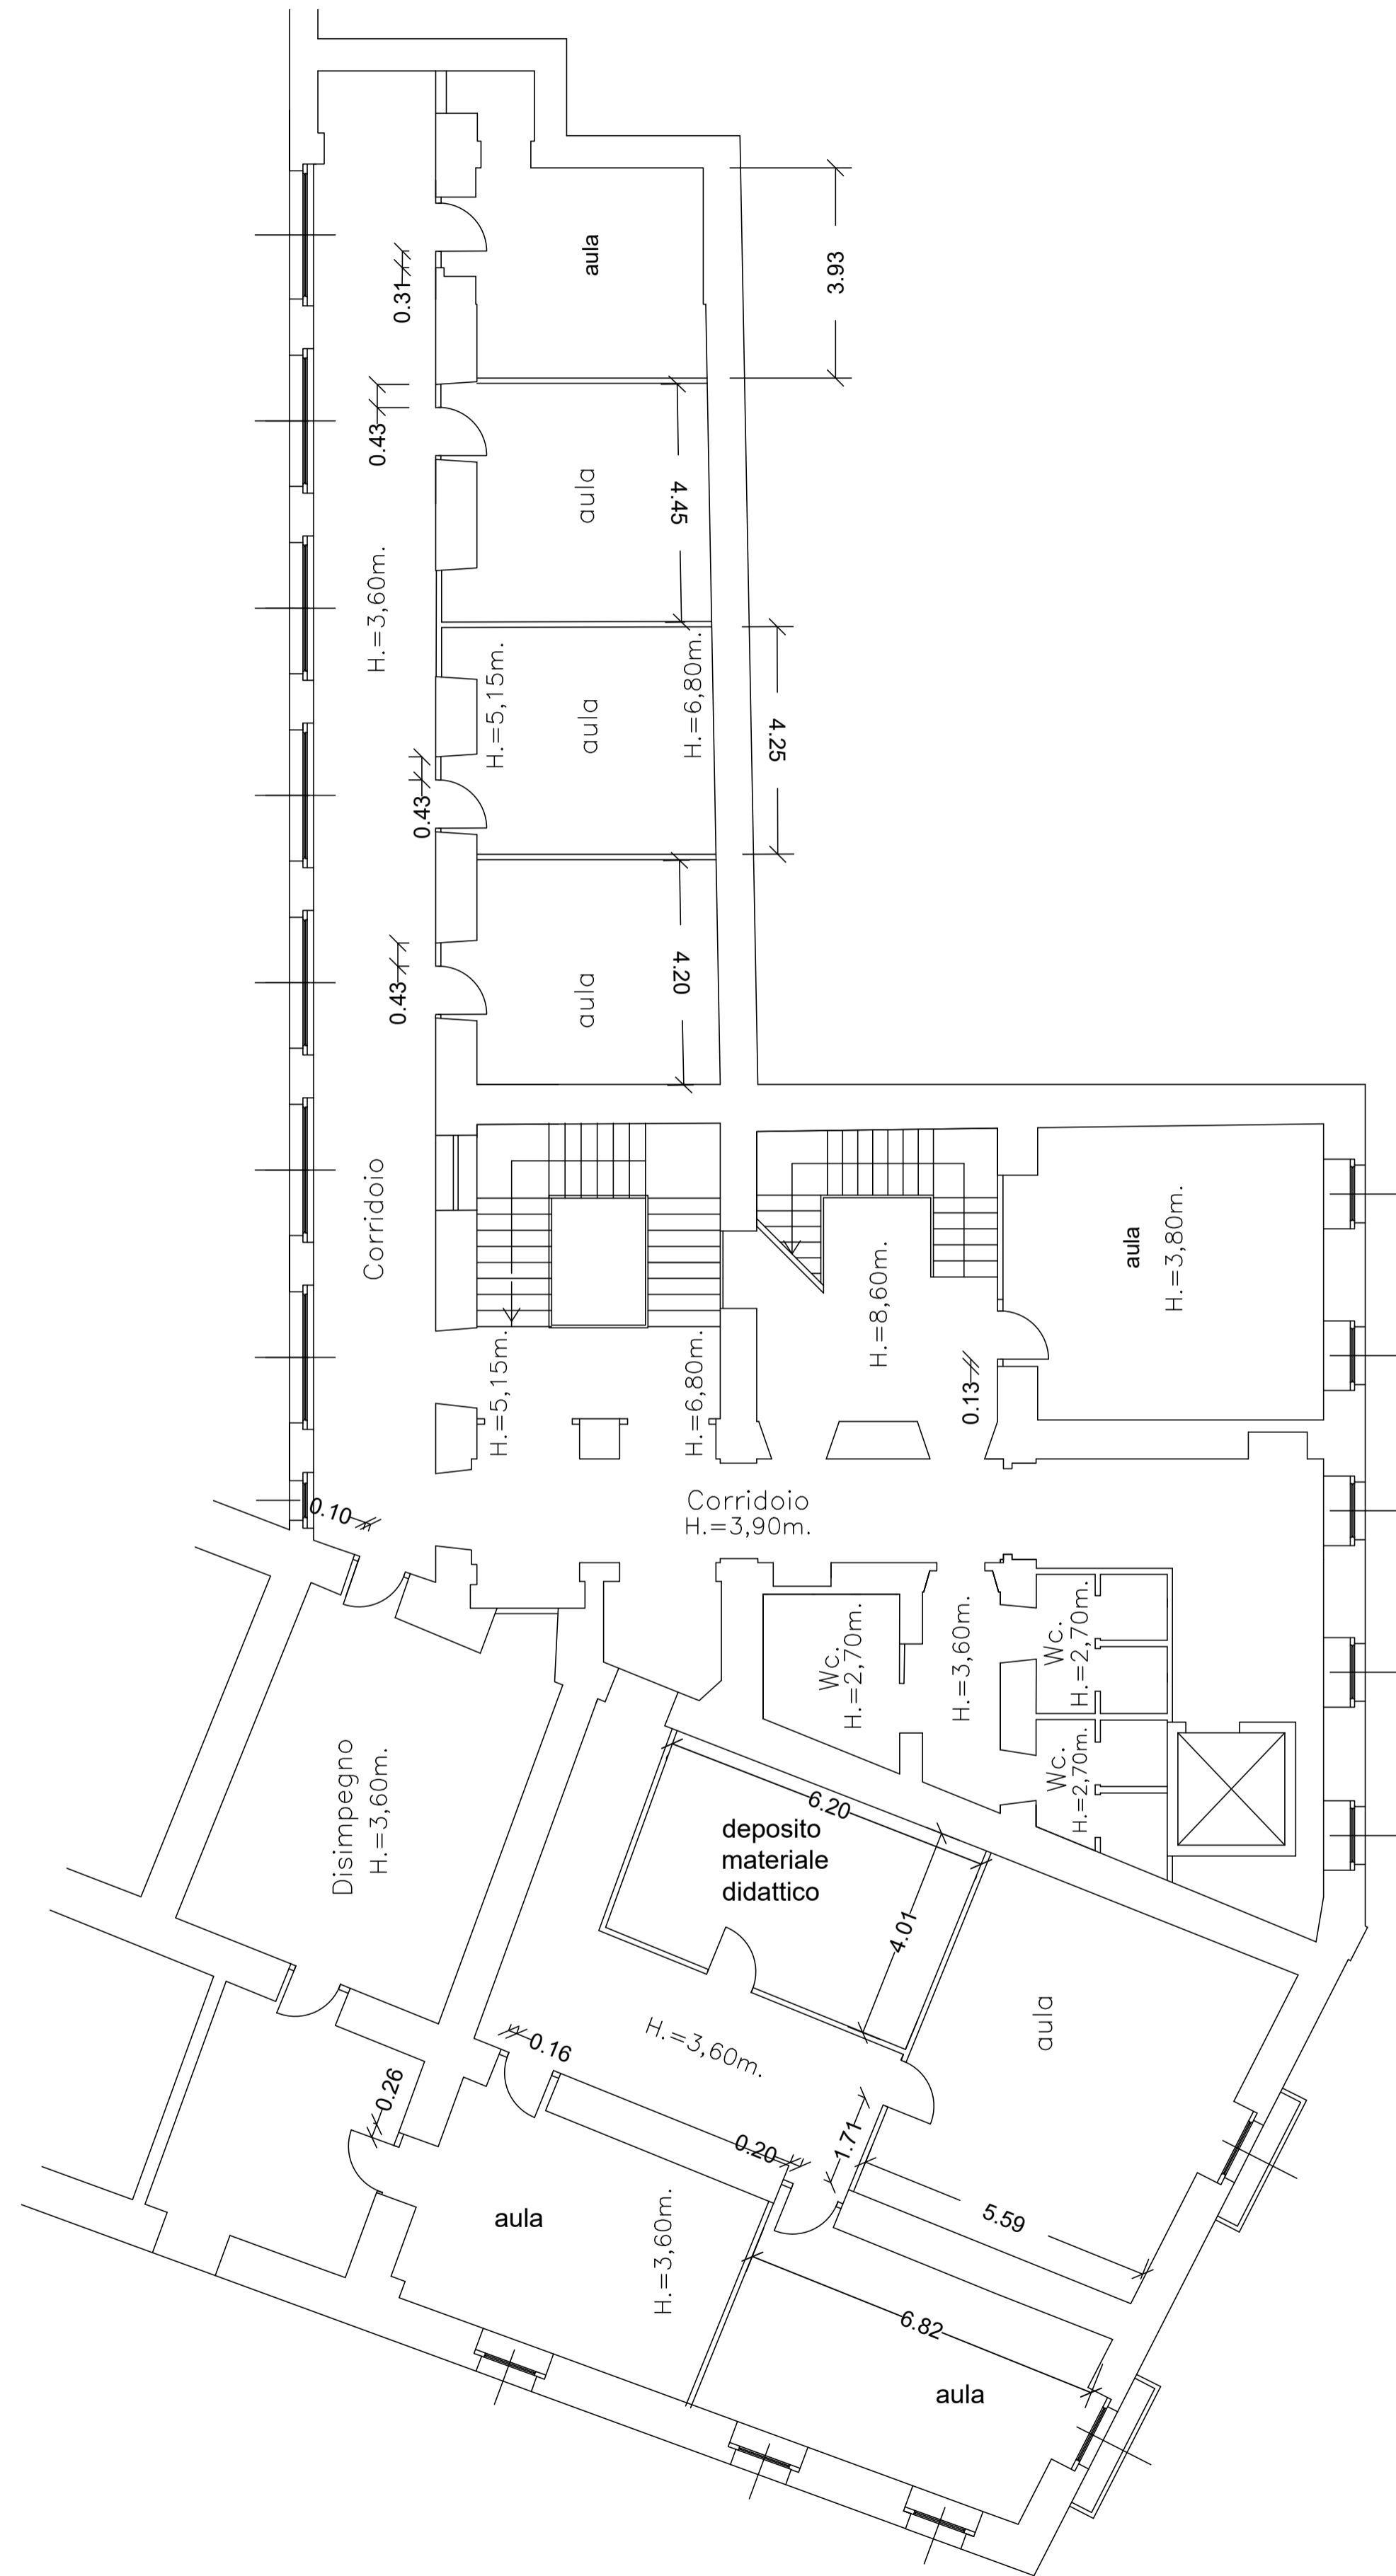


PIANTA STATO DI PROGETTO SCALA 1:100

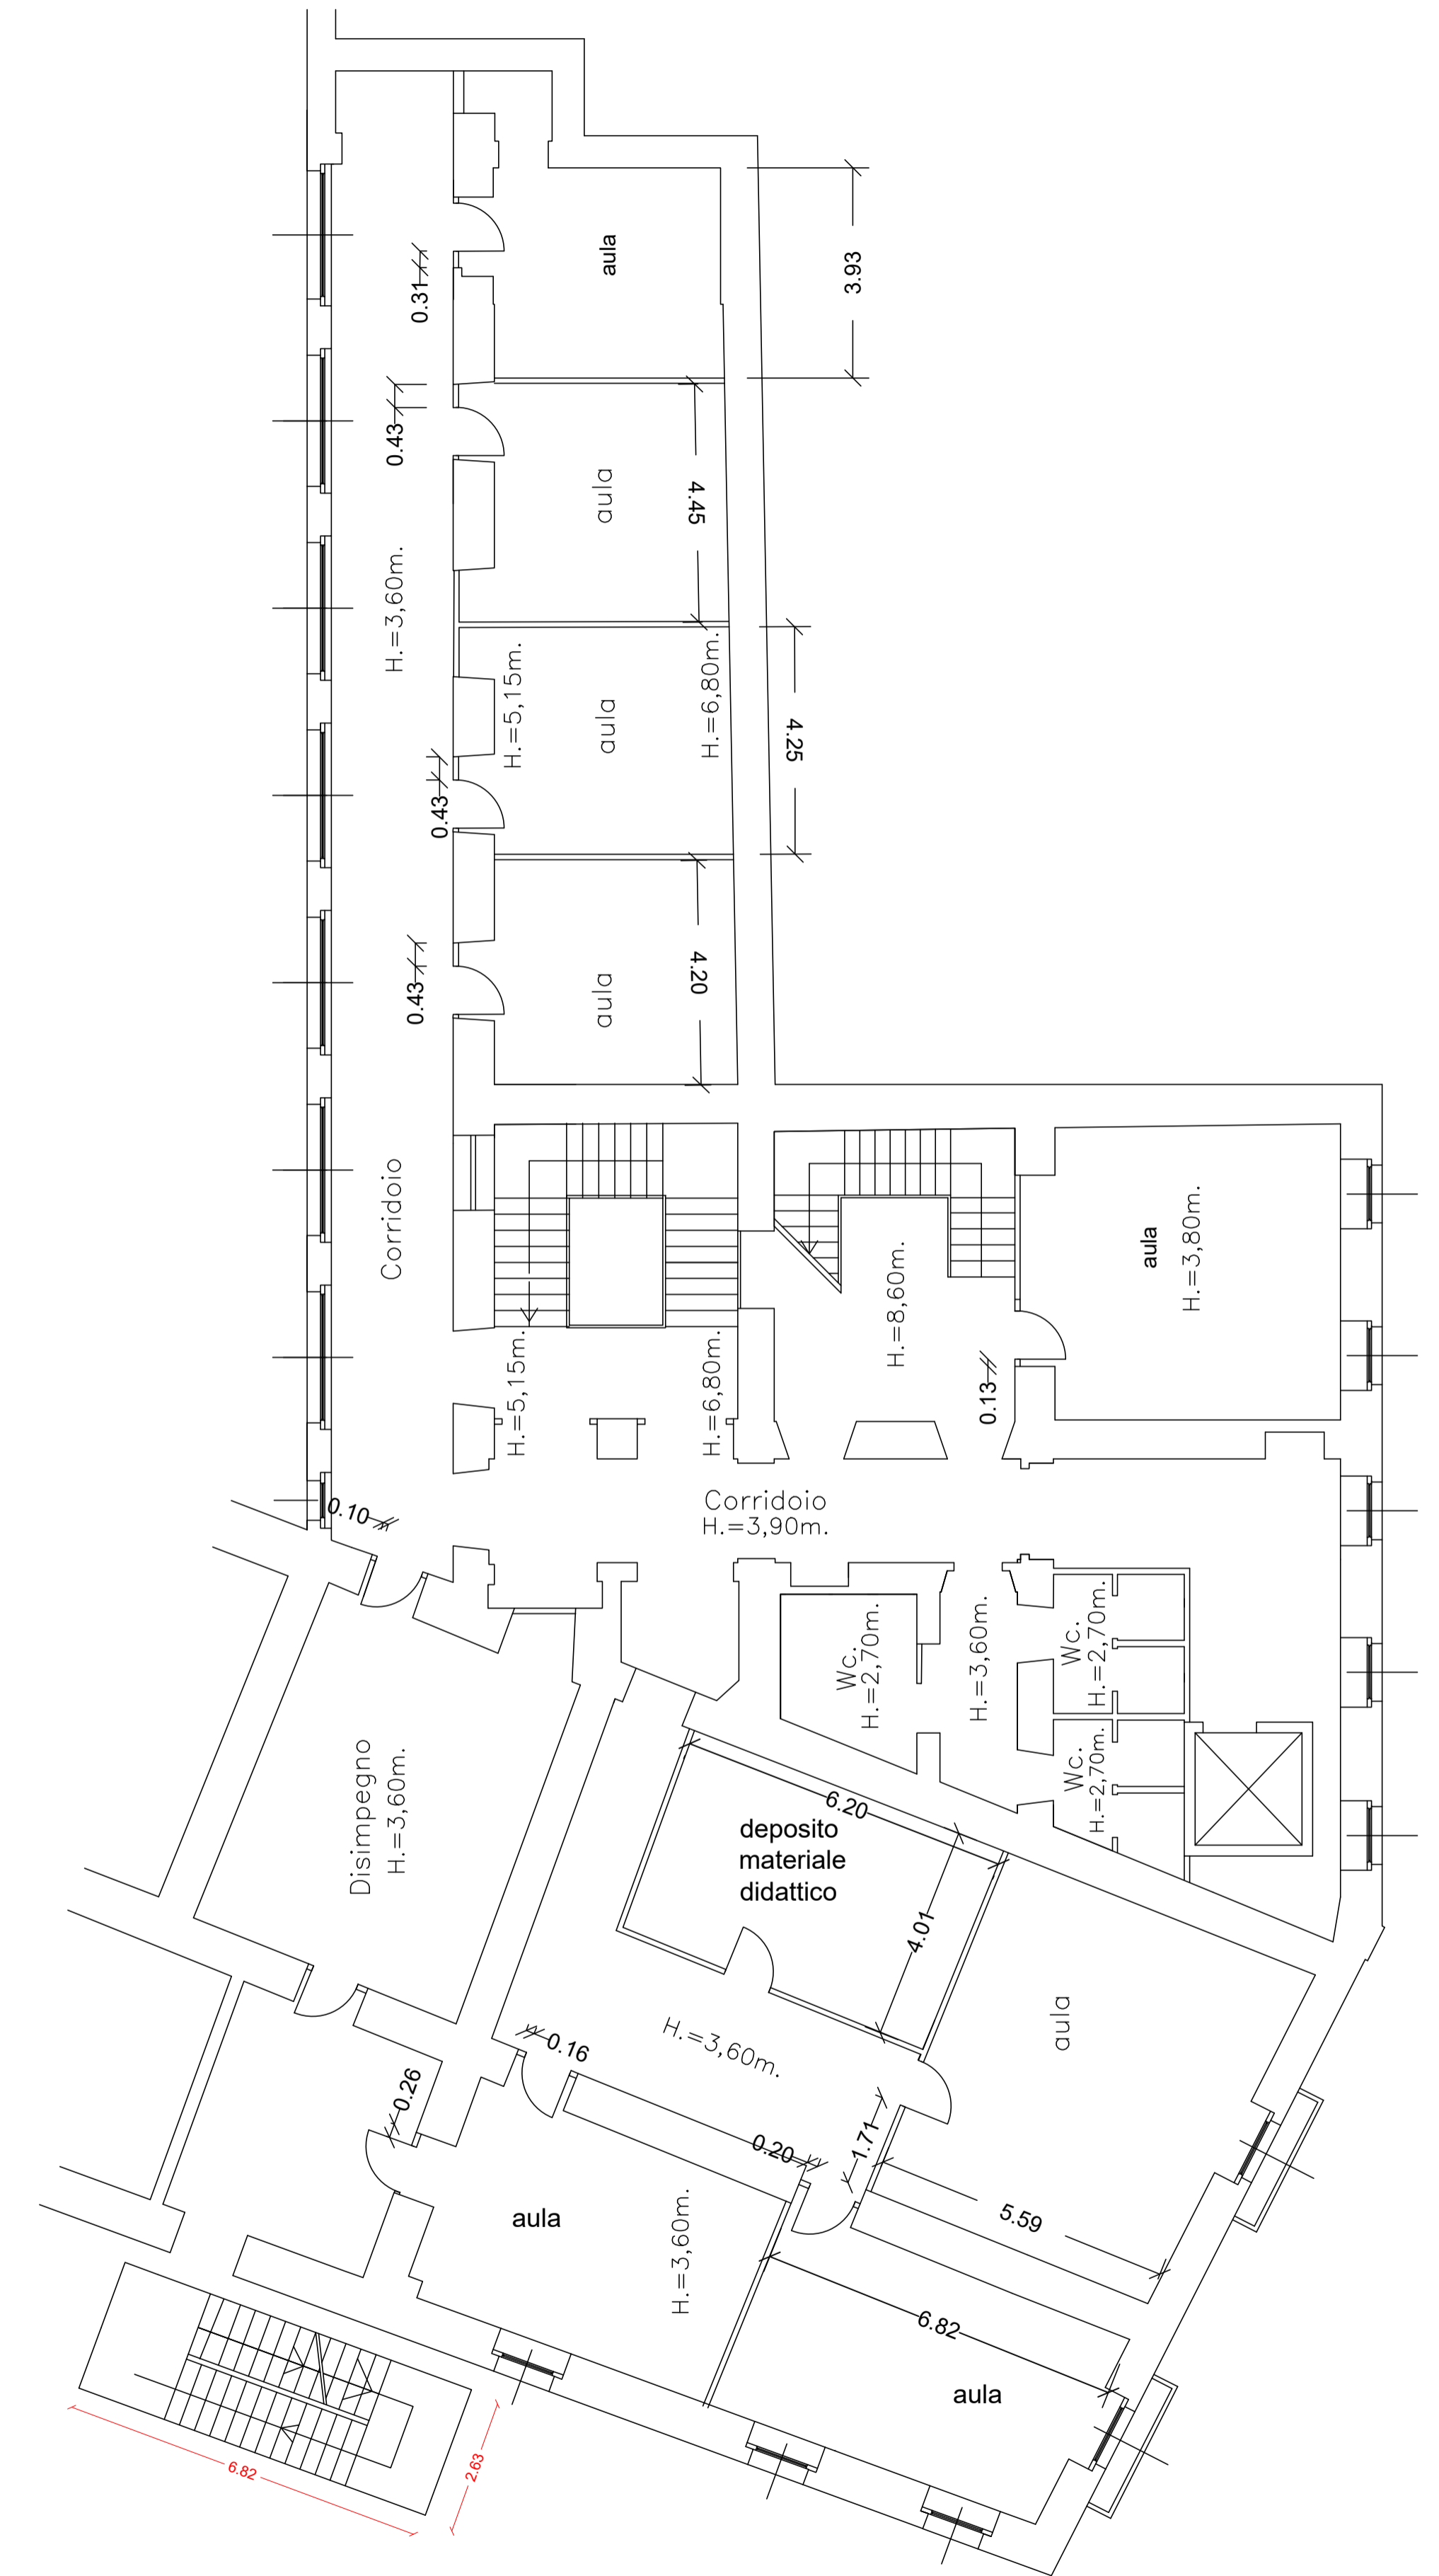

ELABORATI STATO DI PROGETTO EX STELLA

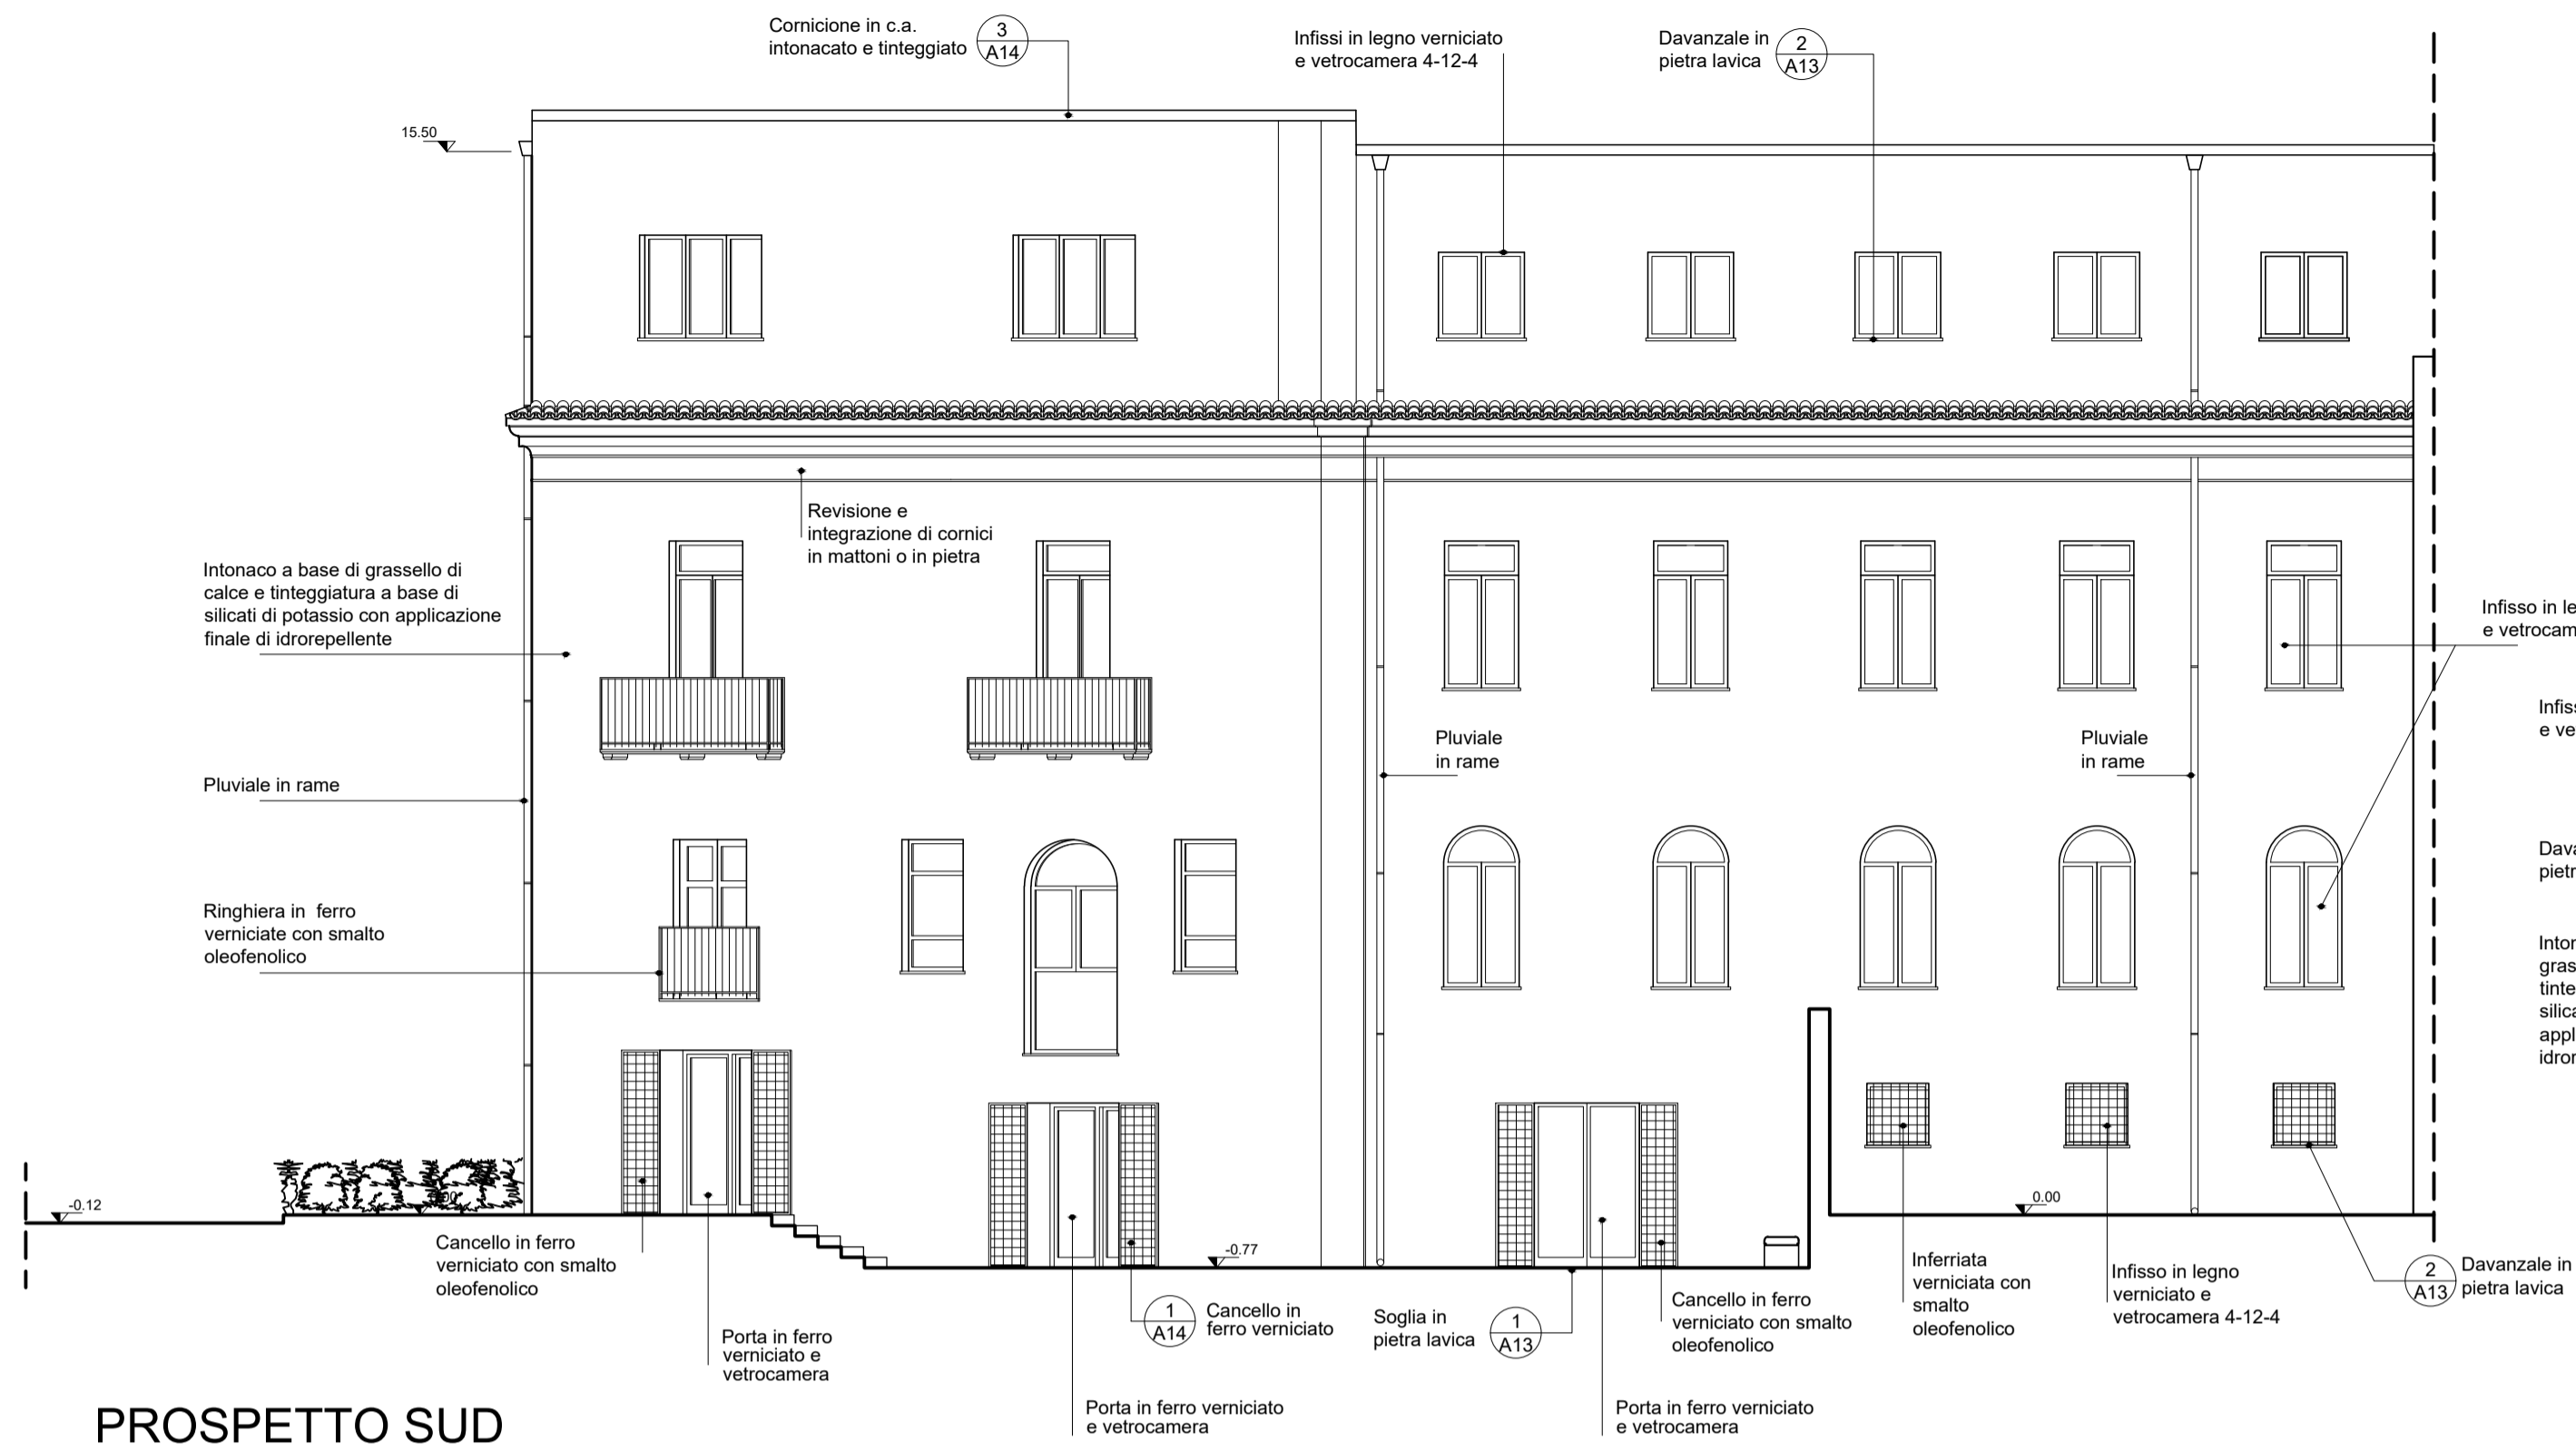

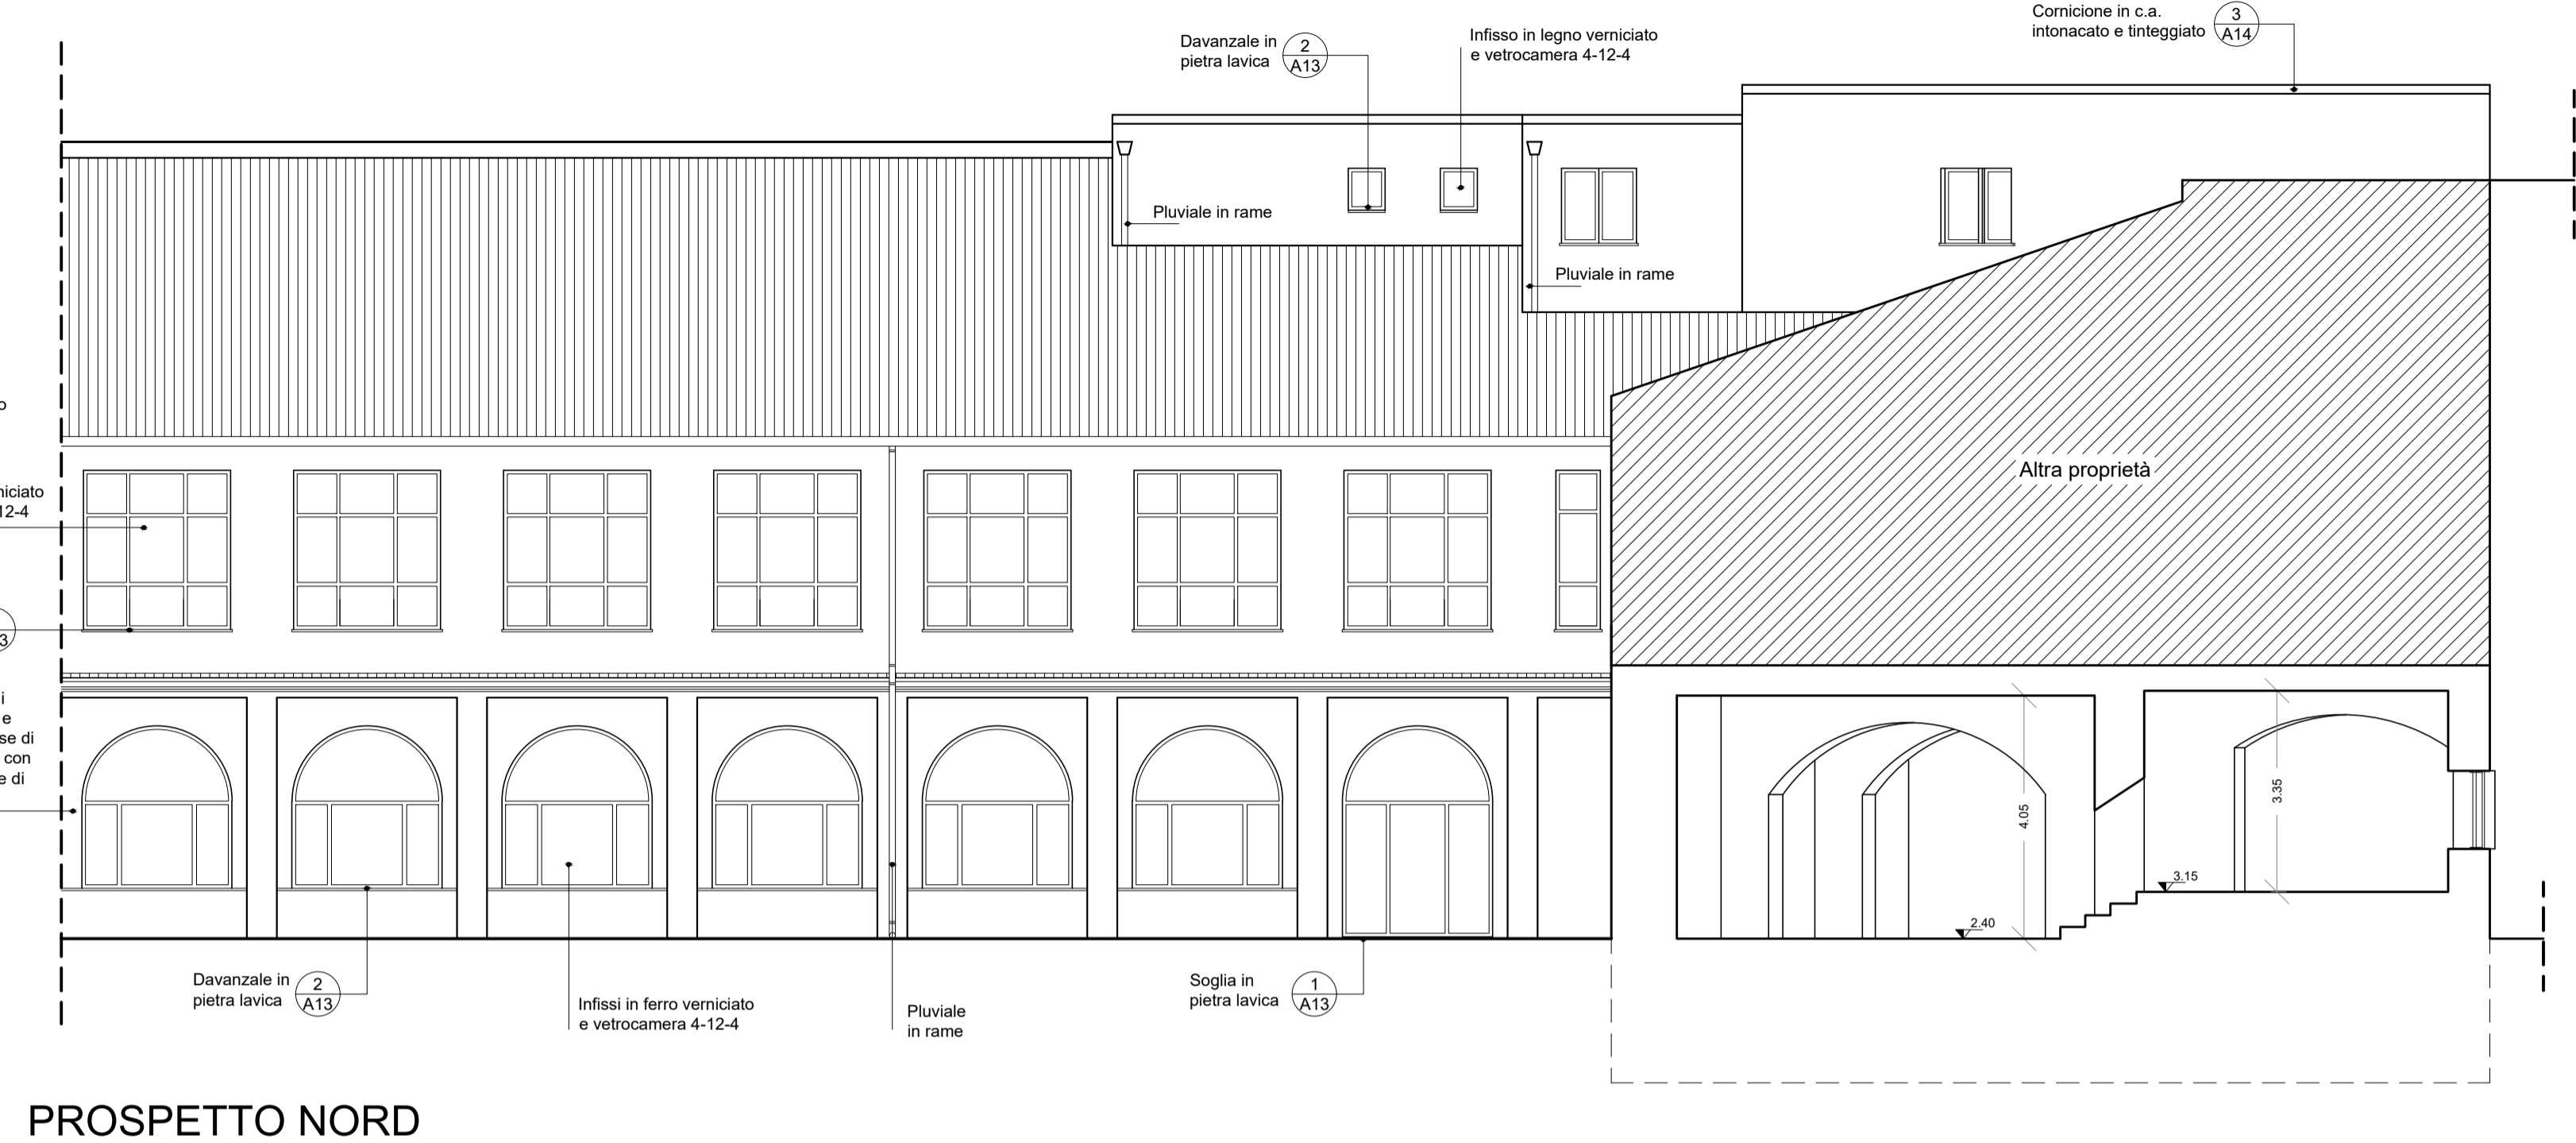

PROSPETTO SUD




PROSPETTO NORD


Legenda

DETTAGLI

 Numero del particolare
 Tavola di riferimento

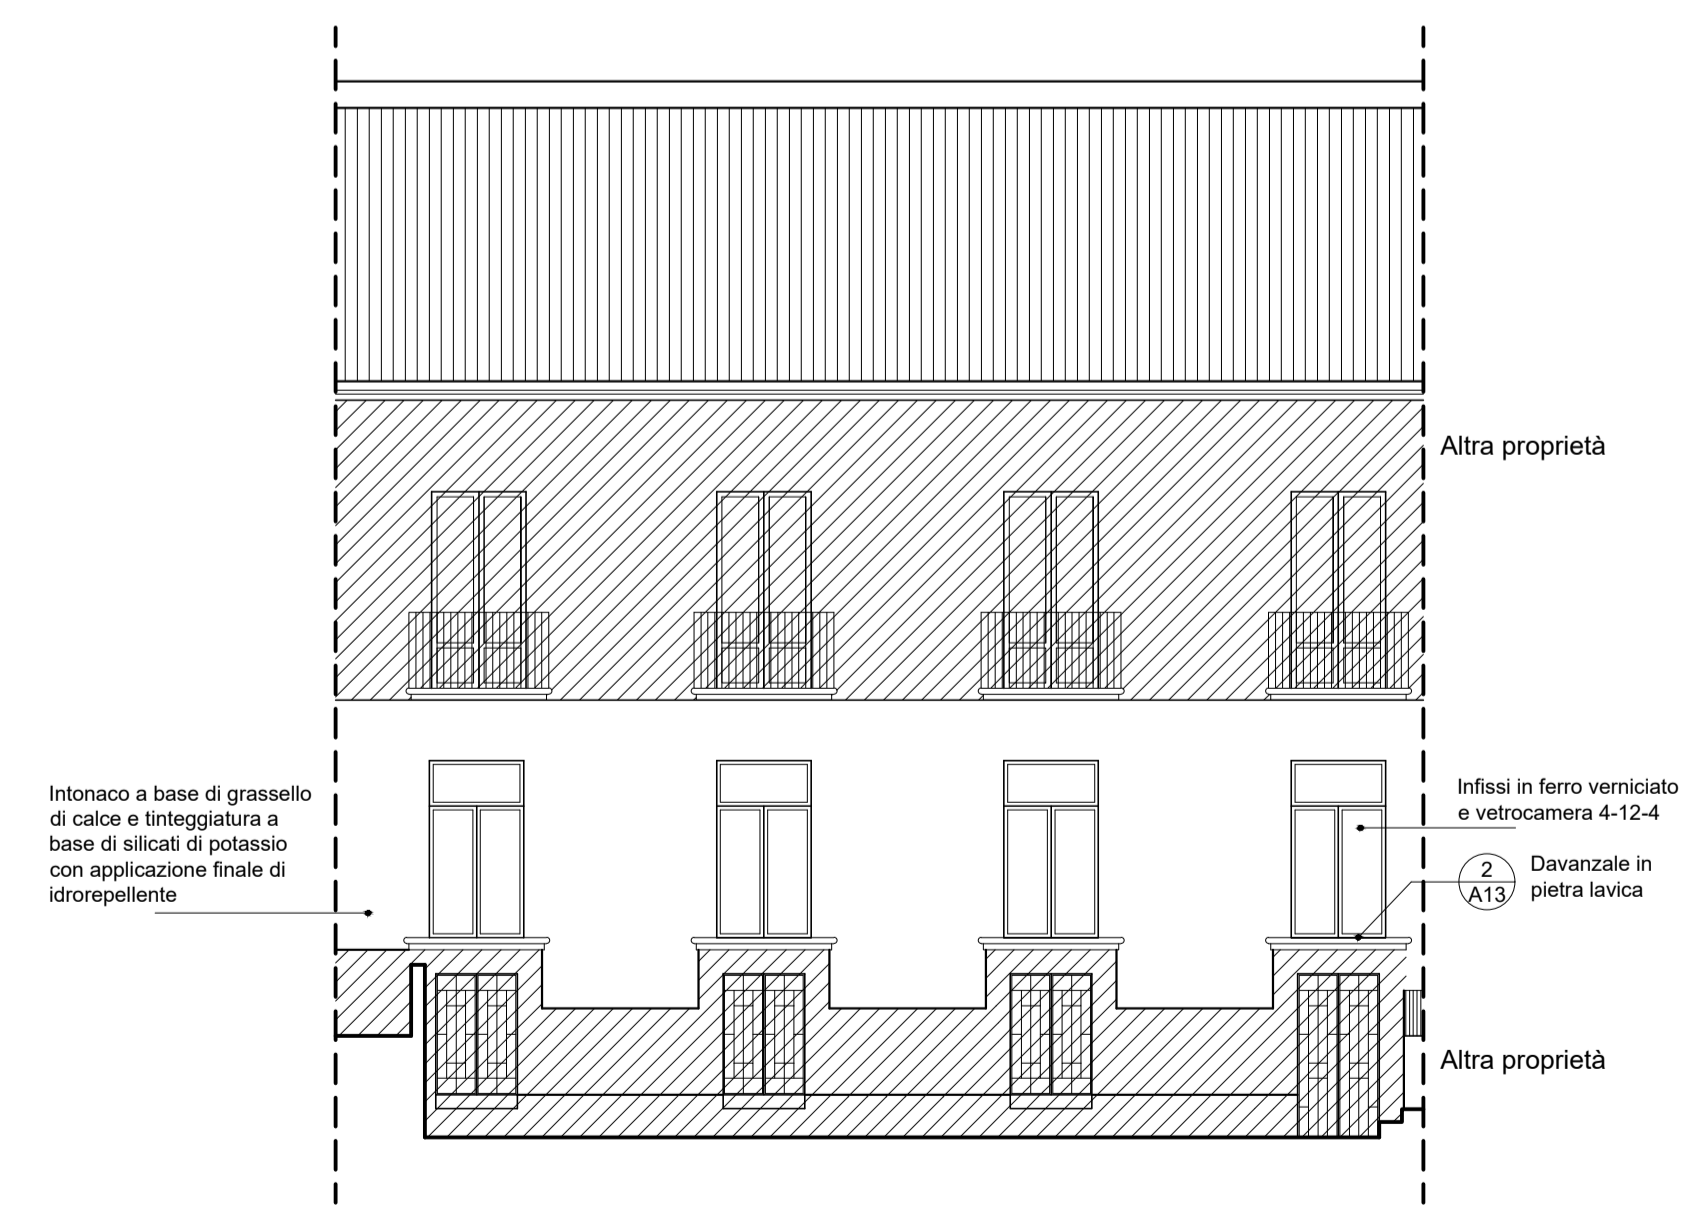


PROSPETTO EST

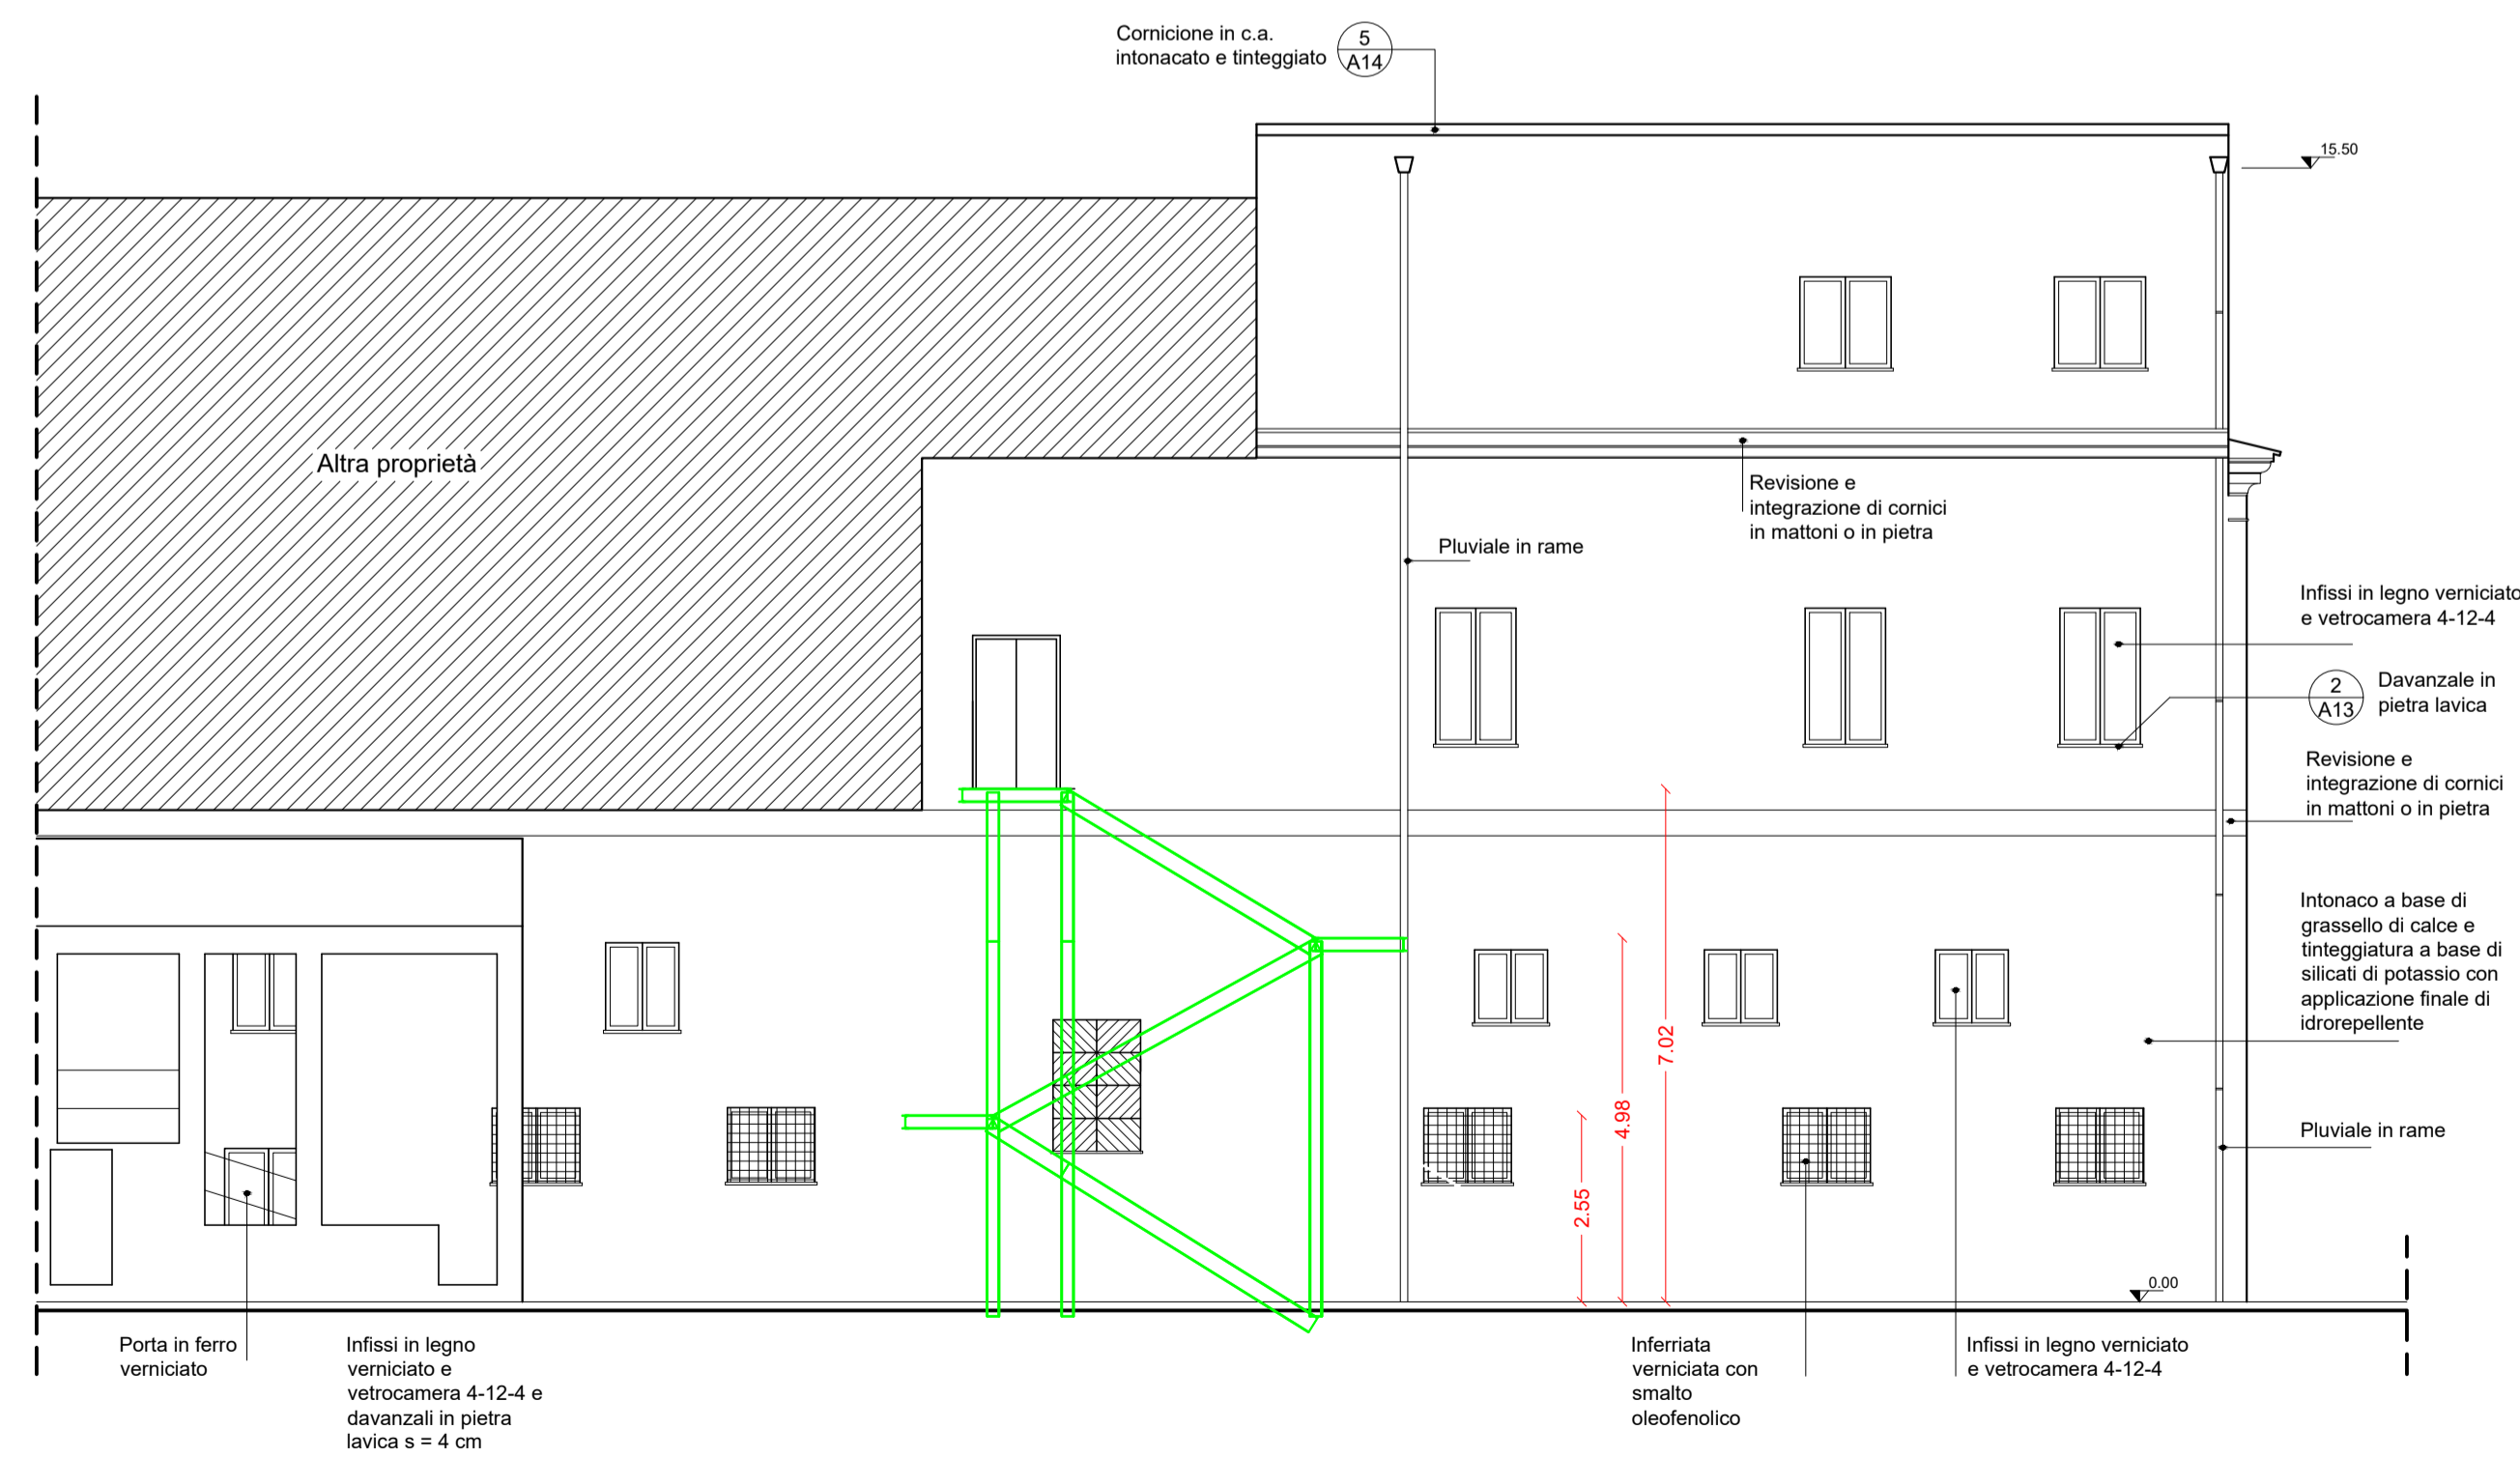


PROSPETTO OVEST


PIANTA STATO DI PROGETTO

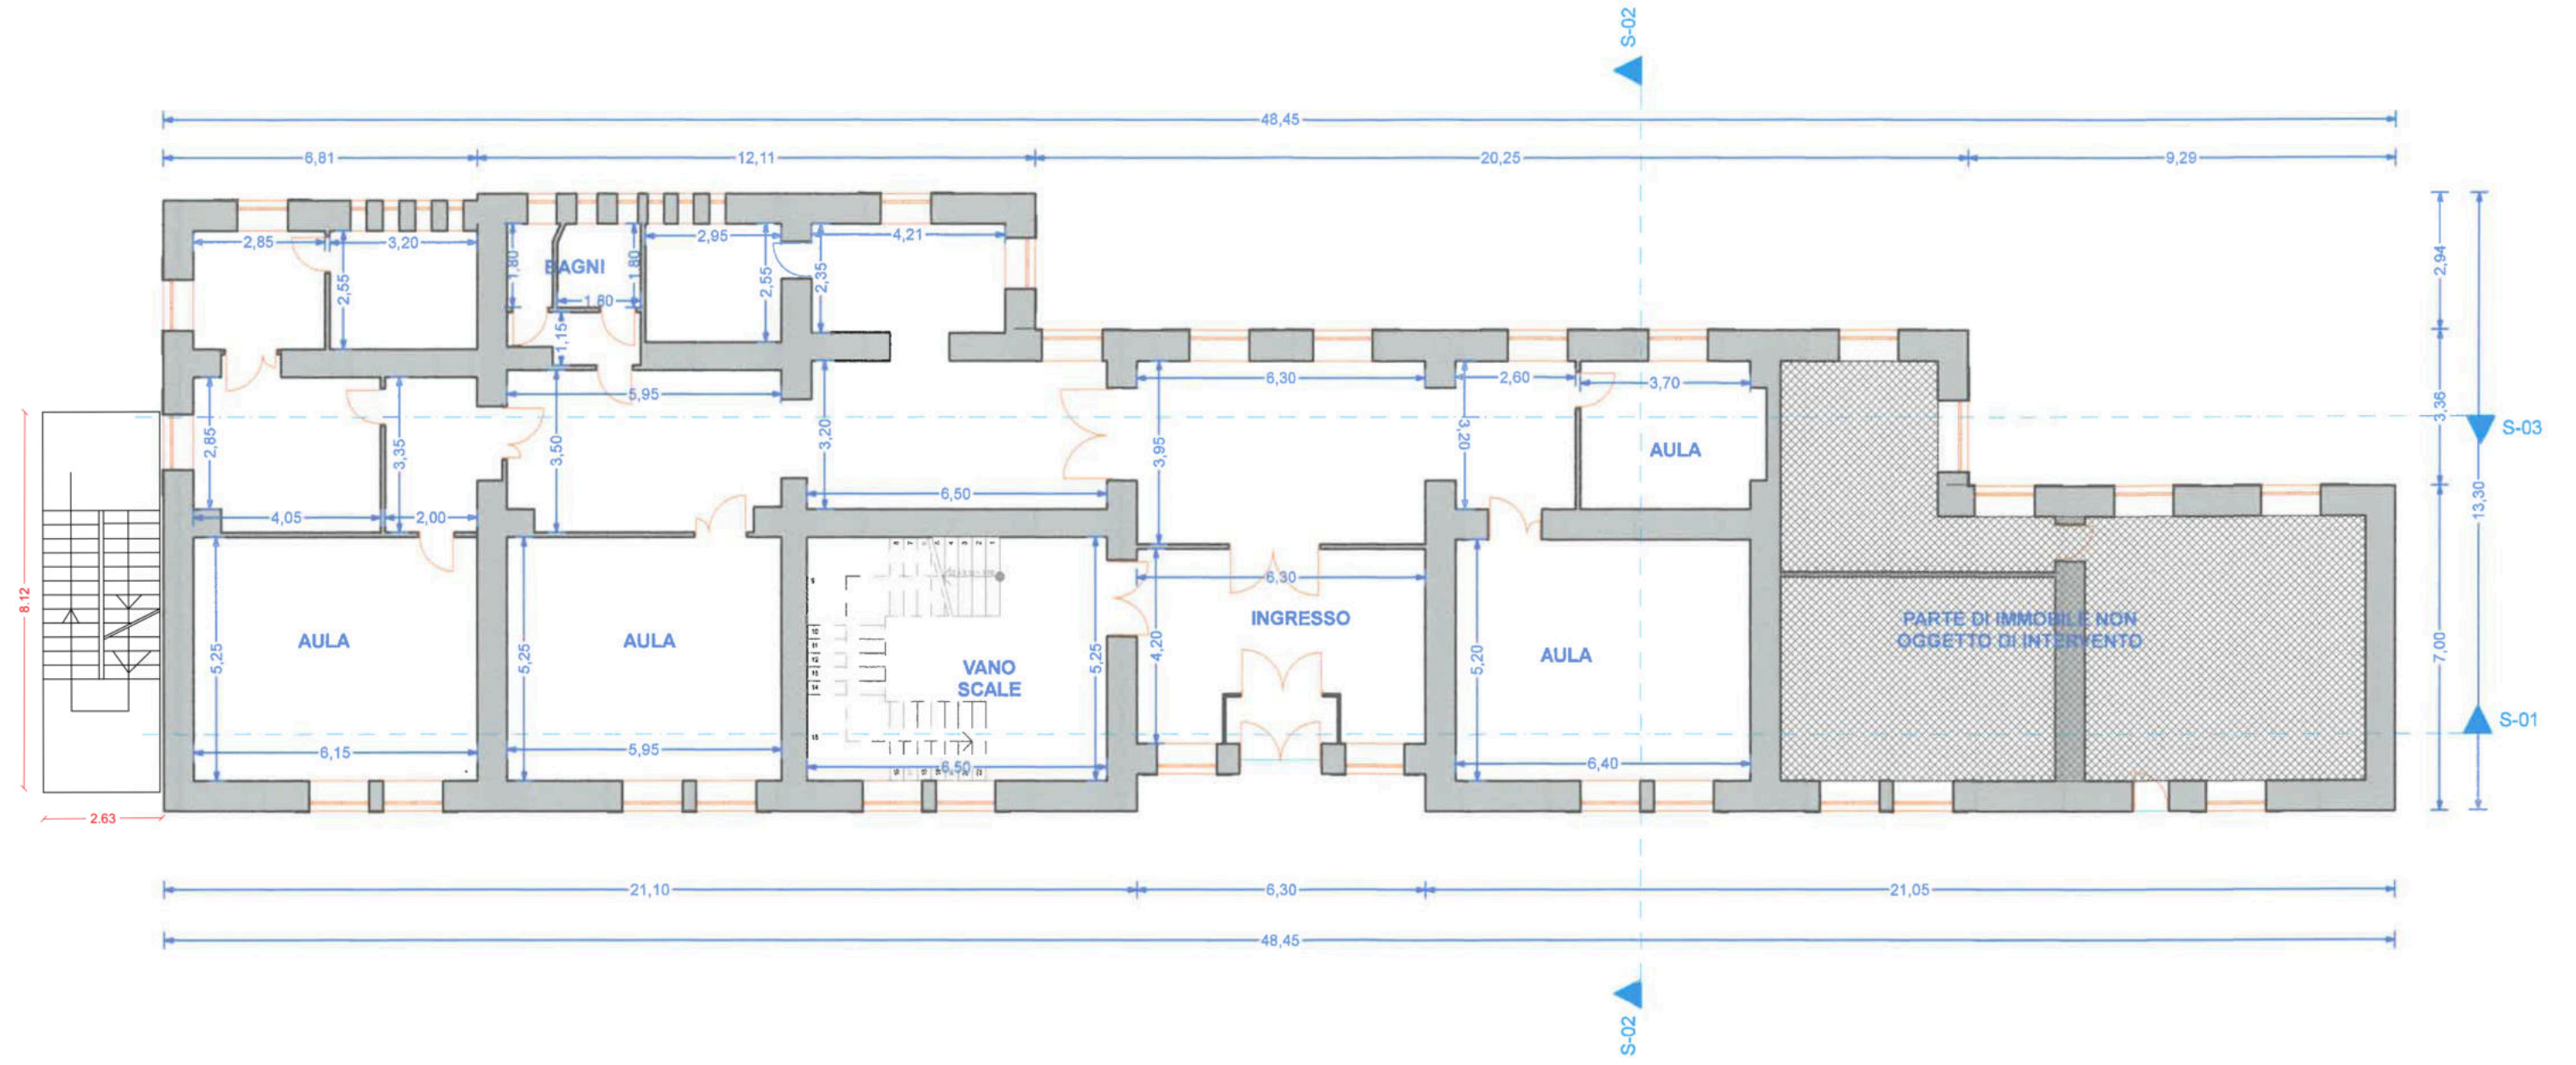

ELABORATI STATO DI PROGETTO

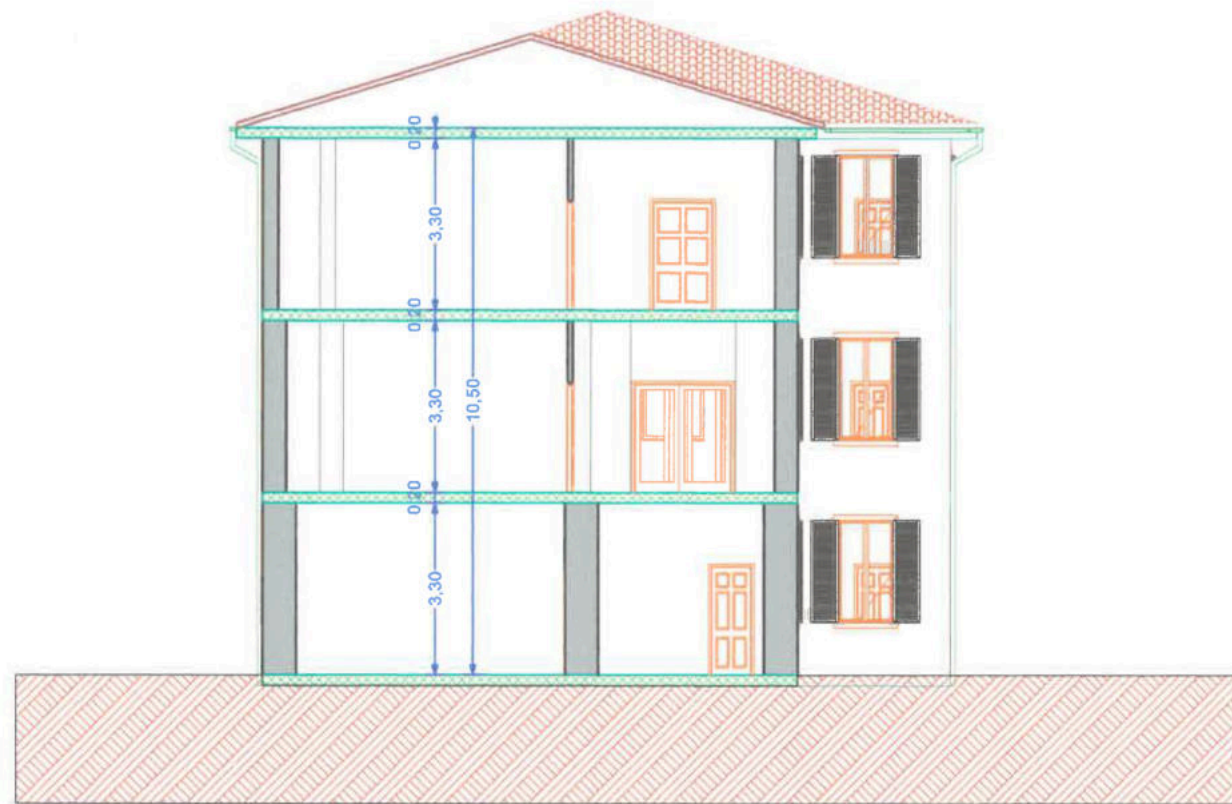

S-02 Sezione Edificio 1:100

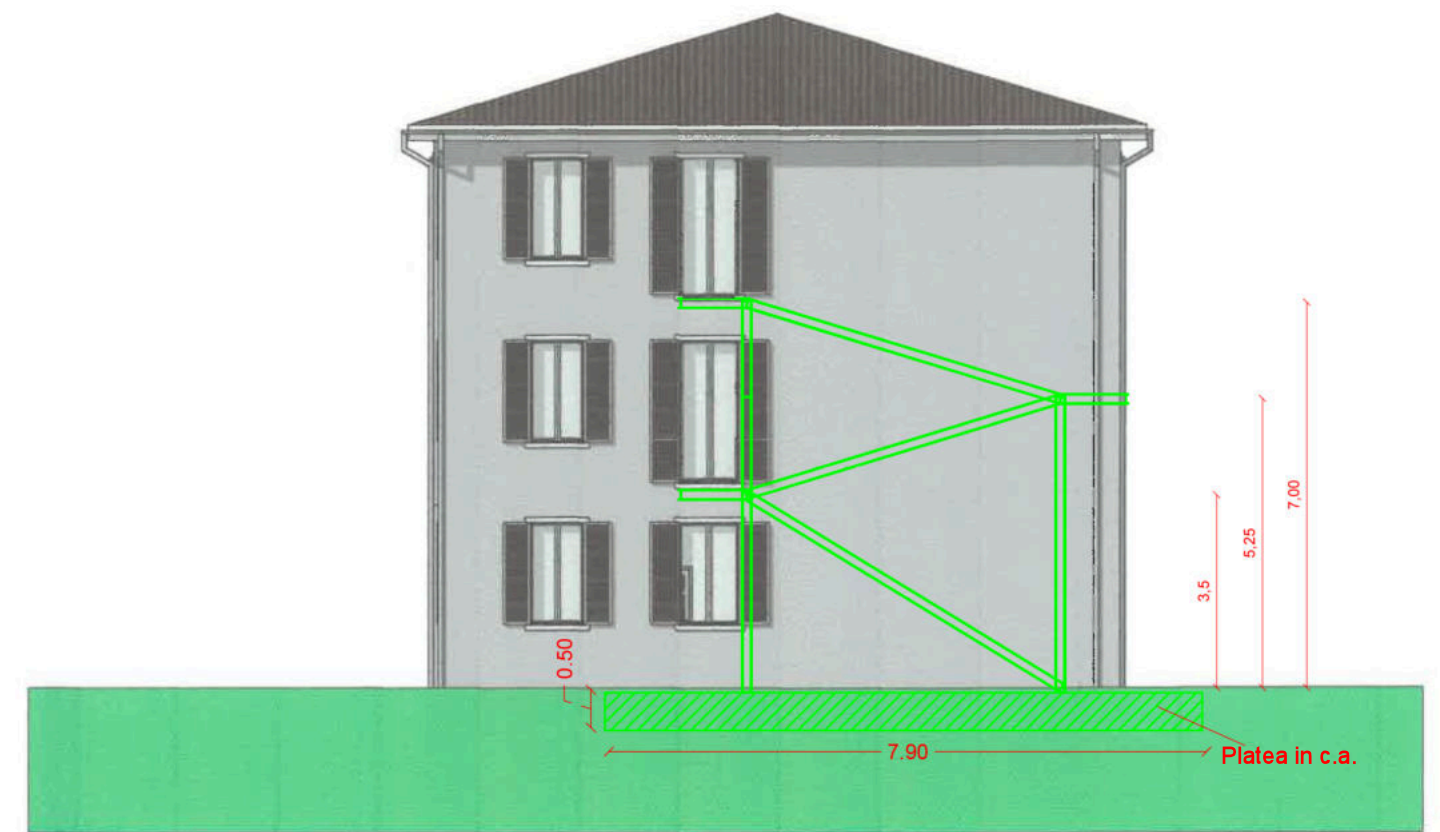

P2 PROSPETTO LATERALE 1:100