

Provincia di Catanzaro

Comuni di Catanzaro e Nocera Terinese

"PROGETTAZIONE DI N. 2 SCALE ANTINCENDIO IN ACCIAIO AUTOPORTANTI, ESTERNE AI FABBRICATI DI COMPETENZA DEL CONSERVATORIO STATALE DI MUSICA "PYOTR ILYICH TCHAIKOVSKY", PER LE SEDI DI CATANZARO E NOCERA TERINESE."

Studio di Ingegneria Cuffaro
Via F. Acri, 47
88100 - Catanzaro

Elaborato:

Elaborati grafici esecutivi

Elaborato n°:

ST4

Scala:

Aggiornamento:

Data:

Marzo 2024

Approvato:

Committente:

Conservatorio Statale di Musica "Pyotr Ilyich Tchaikovsky"

Il tecnico:

Ing. Salvatore Cuffaro


I collaboratori:

Ing. Francesco Davide Parentela






Arch. Giuseppe Talarico

Visto:


Elaborati esecutivi Ex Stella - scala 1:50

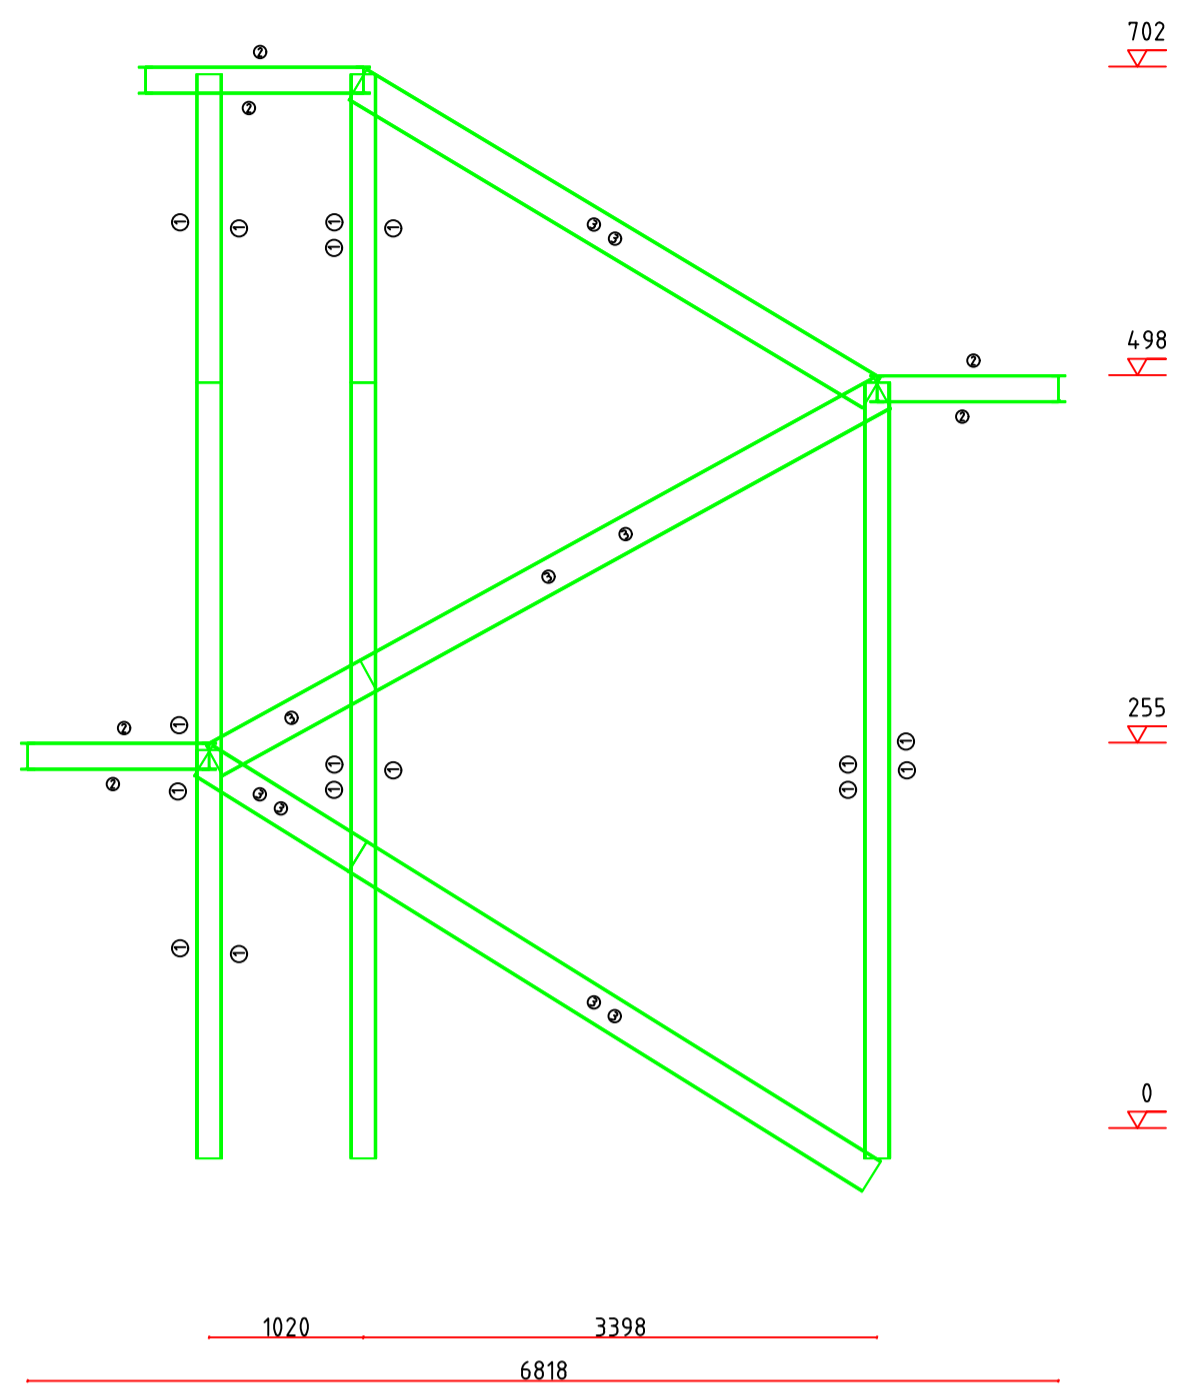

Legenda profili
 1: HEA180
 2: IPE180
 3: IPE240

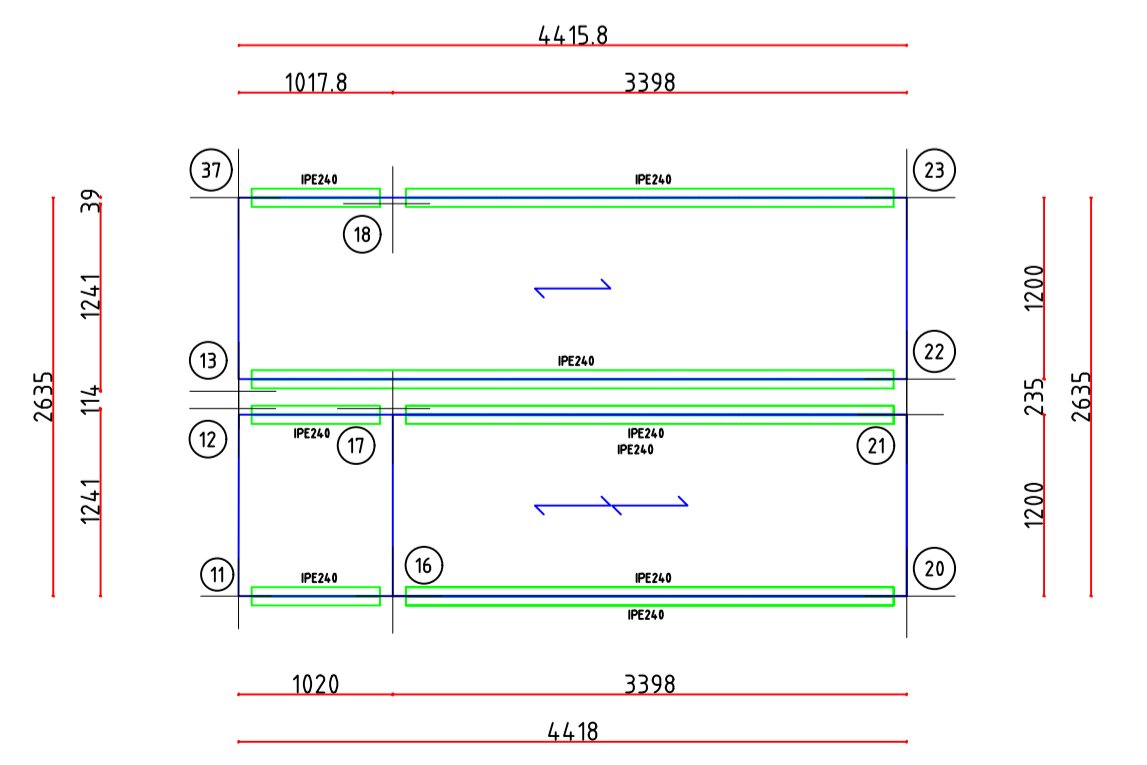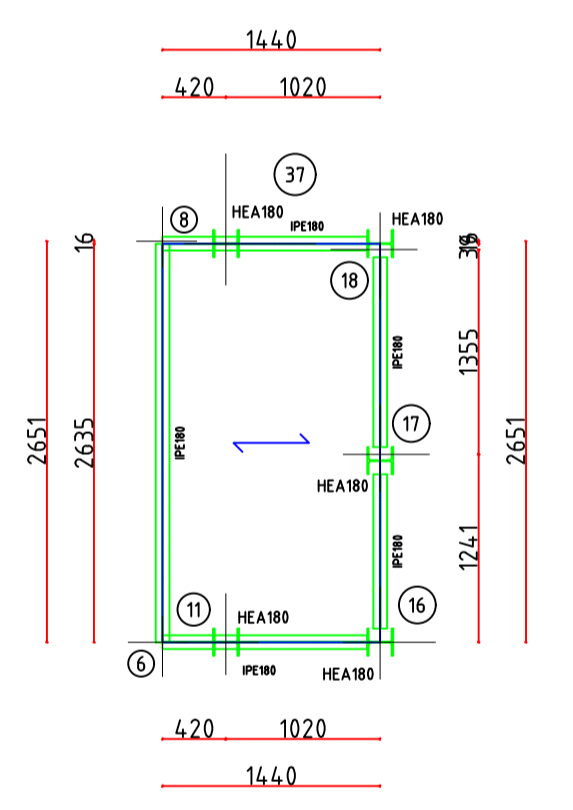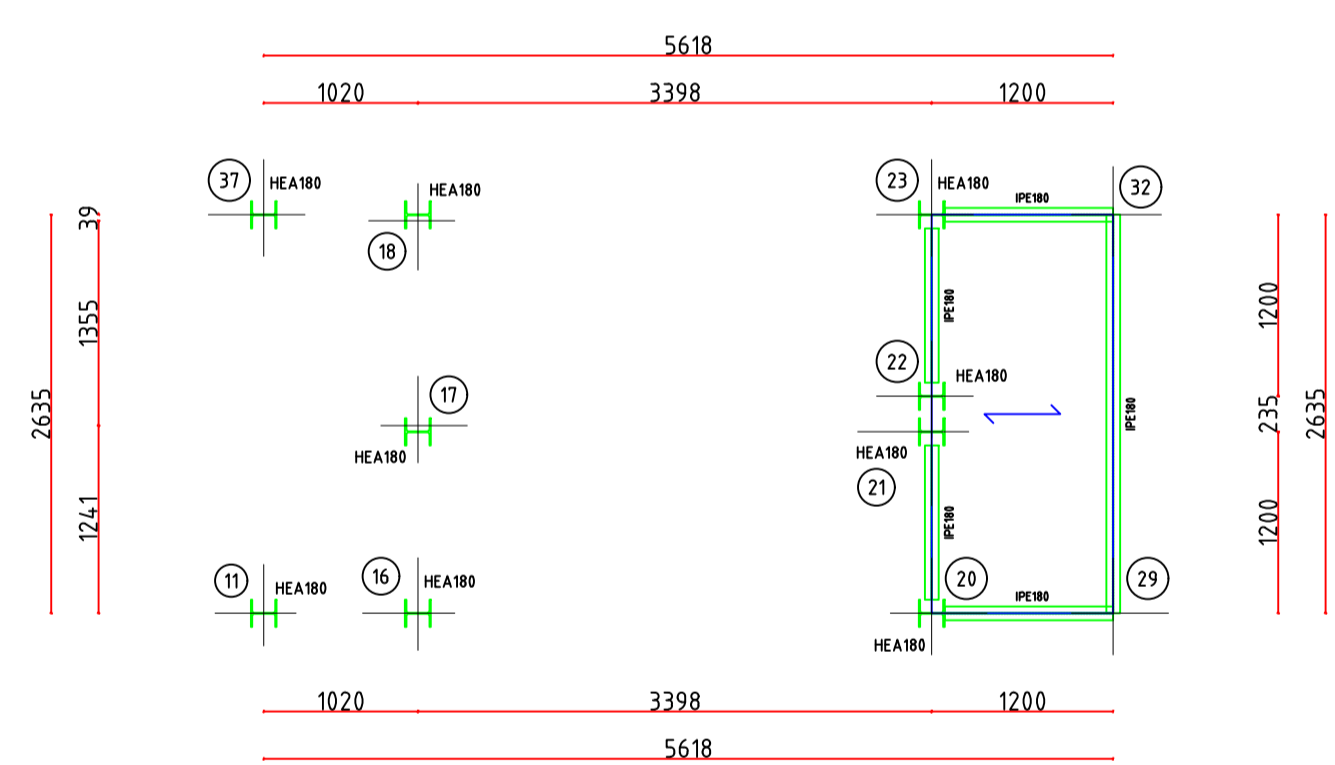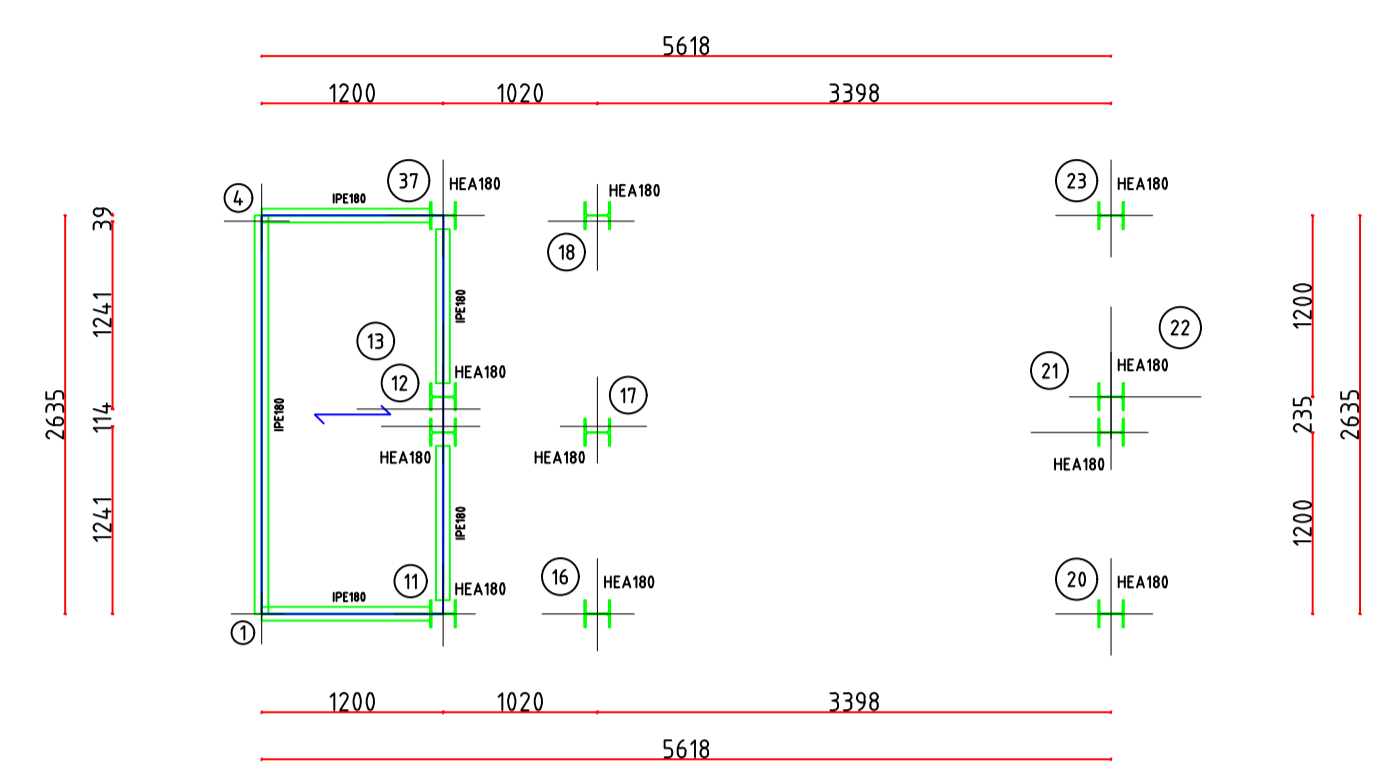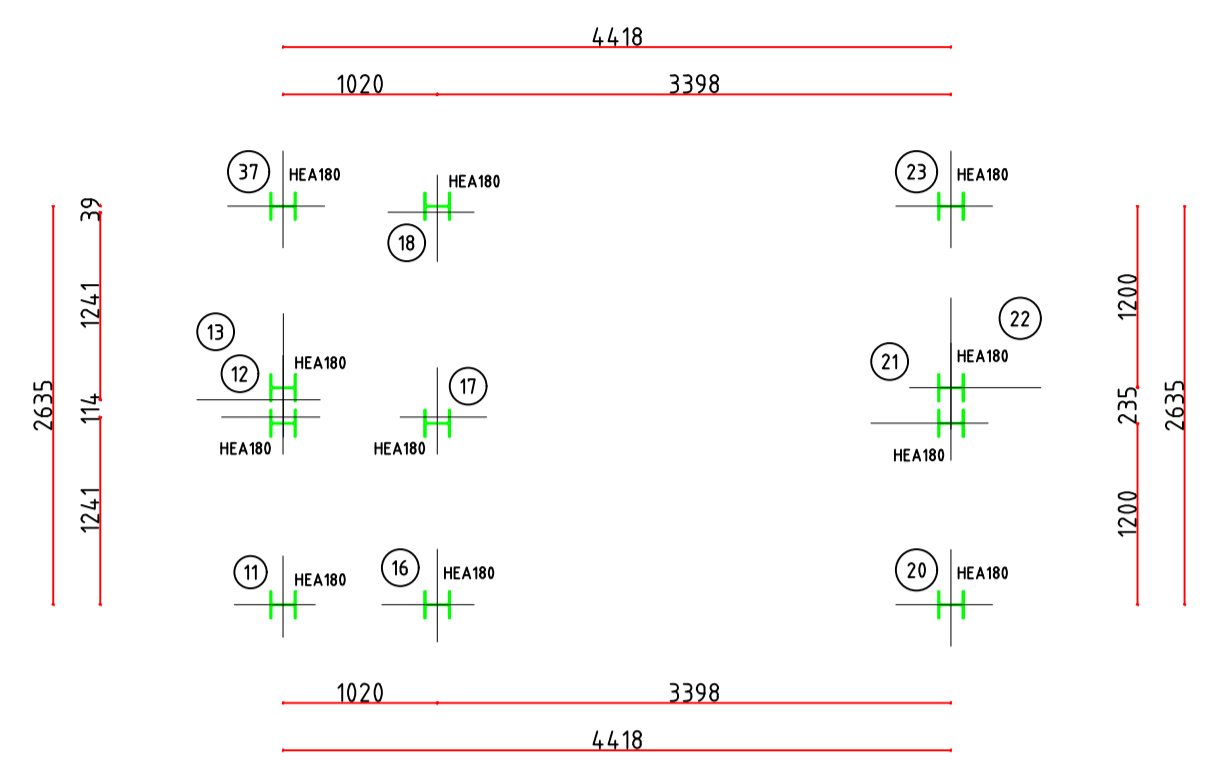

Esecutivi Nocera Terinese - scala 1:50

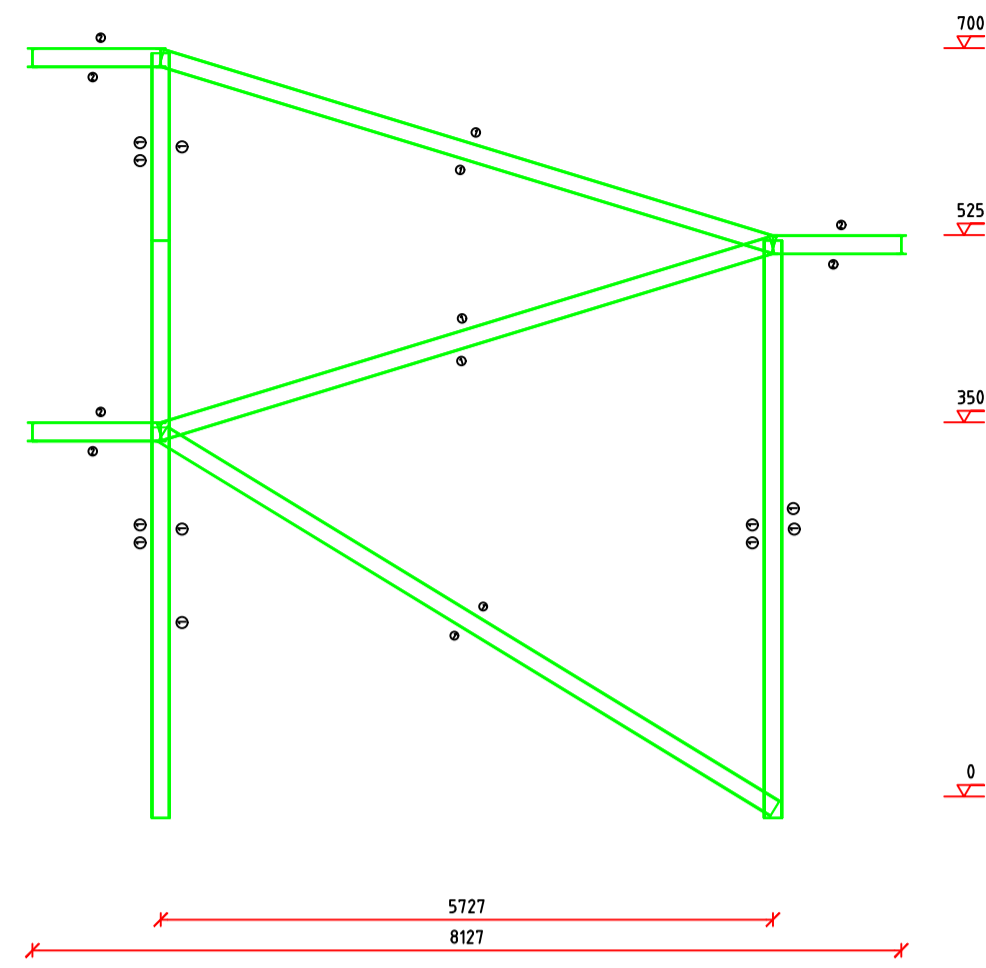

Legenda profili
1. HEA180
2. IPE180

