

# Provincia di Catanzaro

## Comuni di Catanzaro e Nocera Terinese

"PROGETTAZIONE DI N. 2 SCALE ANTINCENDIO IN ACCIAIO AUTOPORTANTI, ESTERNE AI FABBRICATI DI COMPETENZA DEL CONSERVATORIO STATALE DI MUSICA "PYOTR ILYICH TCHAIKOVSKY", PER LE SEDI DI CATANZARO E NOCERA TERINESE."

Studio di Ingegneria Cuffaro  
Via F. Acri, 47  
88100 - Catanzaro

Elaborato:

Elaborati grafici esecutivi

Elaborato n°:

**ST4**

Scala:

Aggiornamento:

Data:

Marzo 2024

Approvato:

Committente:

Conservatorio Statale di Musica "Pyotr Ilyich Tchaikovsky"

*Il tecnico:*

*Ing. Salvatore Cuffaro*


*I collaboratori:*

*Ing. Francesco Davide Parentela*






*Arch. Giuseppe Talarico*

Visto:


### Elaborati esecutivi Ex Stella - scala 1:50

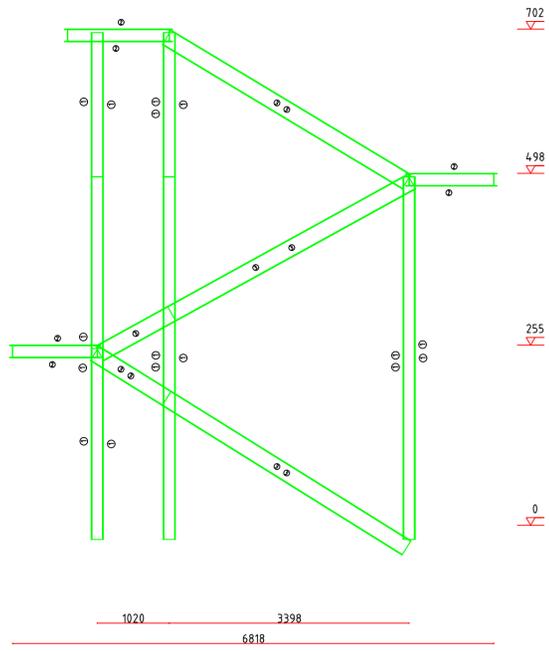

Legenda profili  
 1: HEA180  
 2: IPE180  
 3: IPE240

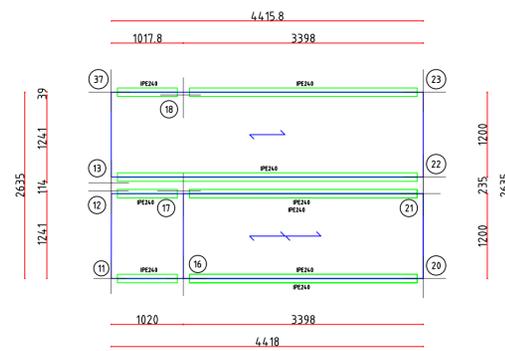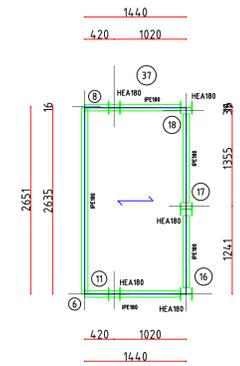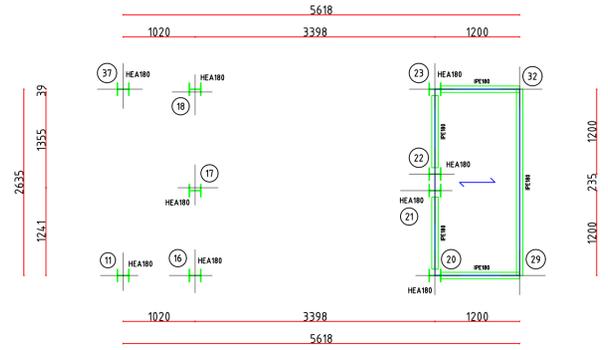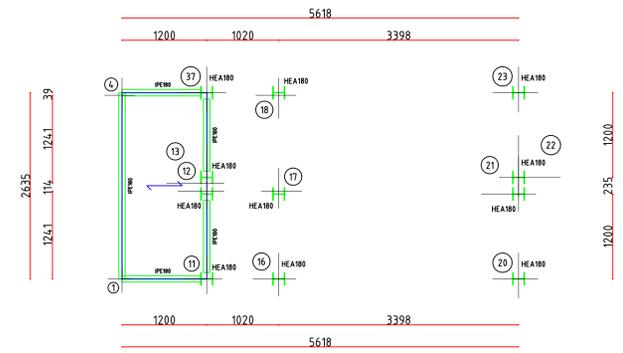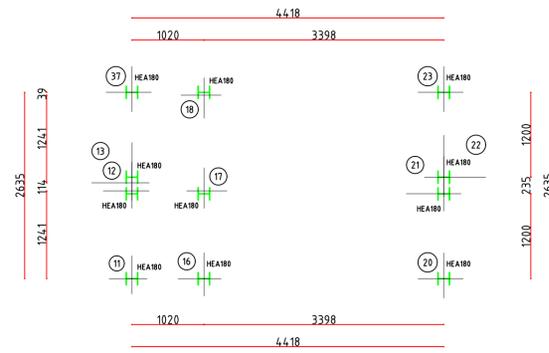

### Esecutivi Nocera Terinese - scala 1:50

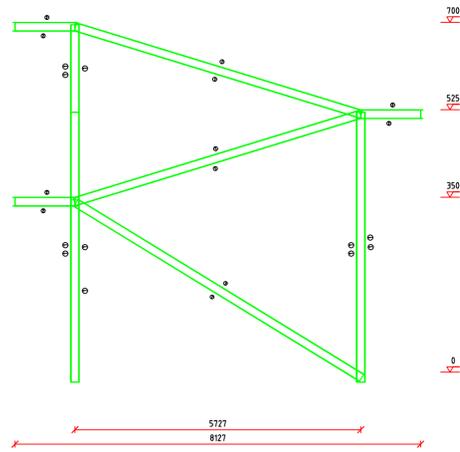

Legenda profili  
1. HEA180  
2. IPE180

