

CITTA' DI CATANZARO

Provincia di Catanzaro

PROGETTO DI COMPLETAMENTO DELLE OPERE EDILI E FORNITURA DI ARREDI E ATTREZZATURE



CONSERVATORIO STATALE DI MUSICA "TCHAIKOVSKY"

PLANIMETRIE STATO ATTUALE

ELAB. n.T03




Il Tecnico
Dott.ssa Geom. Emanuela De Ciancio

Studio Tecnico dott.ssa Emanuela De Ciancio Via Nazionale snc, 87010 Torano Castello cell. 329-8968440 mail
geoemanuela@libero.it – pec DECIANCIOEMANUELA@PEC.IT

PROGETTO DI COMPLETAMENTO
DELLE OPERE EDILI E FORNITURA
DI ARREDI E ATTREZZATURE

PIANTA PIANO PRIMO
SCALA 1:100
(STATO ATTUALE)


COMUNE DI CATANZARO
F.48 P.LLA 624 SUB. 7

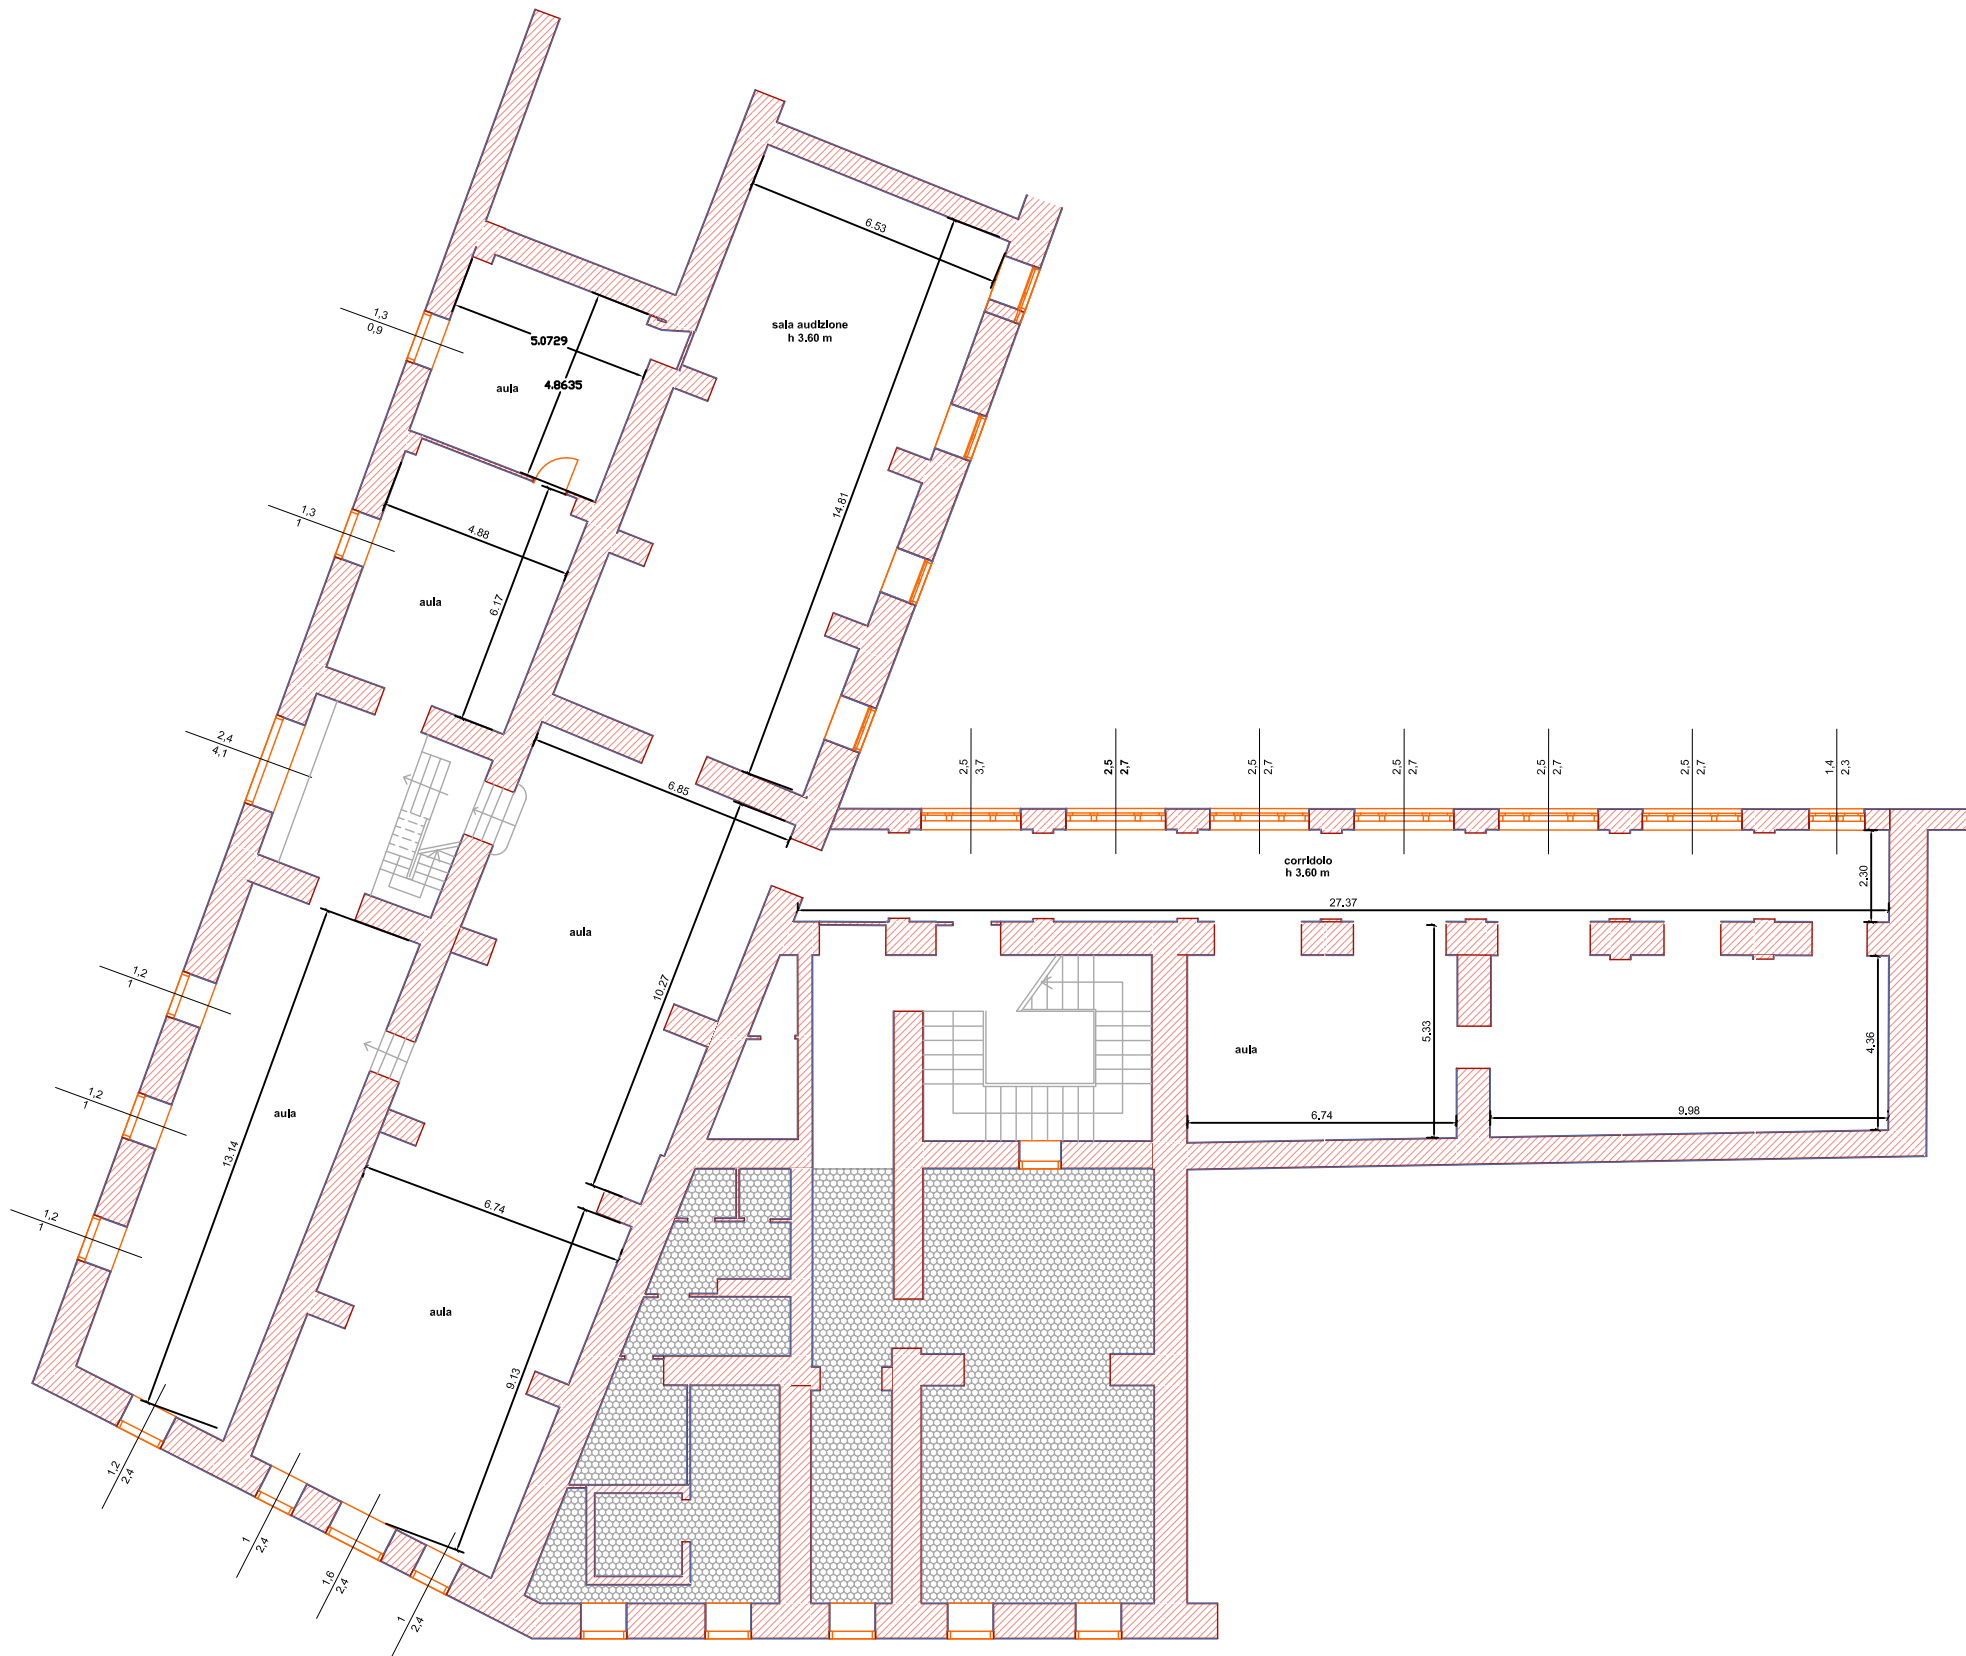

PROGETTO DI COMPLETAMENTO
DELLE OPERE EDILI E FORNITURA
DI ARREDI E ATTREZZATURE

PIANTA PIANO SECONDO
SCALA 1:100
(STATO ATTUALE)

COMUNE DI CATANZARO
F.48 P.LLA 624 SUB. 7

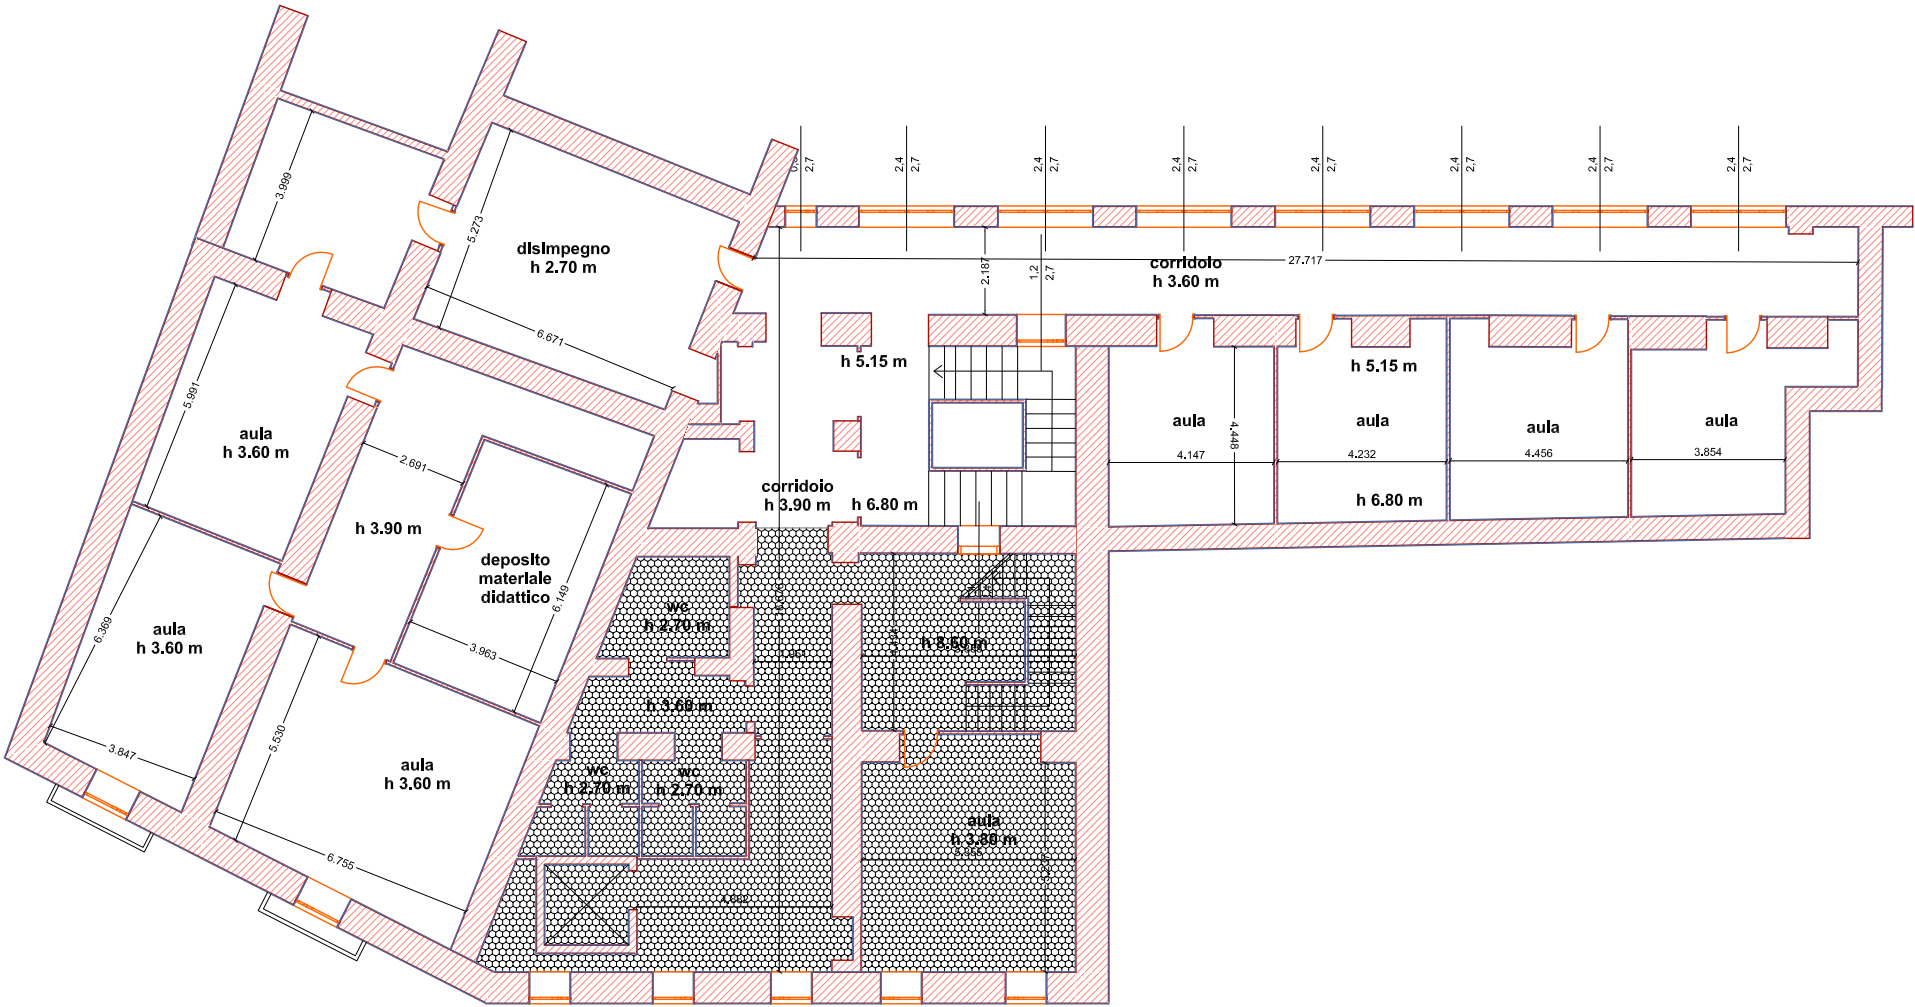

PROGETTO DI COMPLETAMENTO
DELLE OPERE EDILI E FORNITURA
DI ARREDI E ATTREZZATURE

PIANTA SOTTOSTRADA
SCALA 1:100
(STATO ATTUALE)

COMUNE DI CATANZARO
F.48 P.LLA 624 SUB. 7

