



PIANTA PIANO TERRA
 Scala 1:200

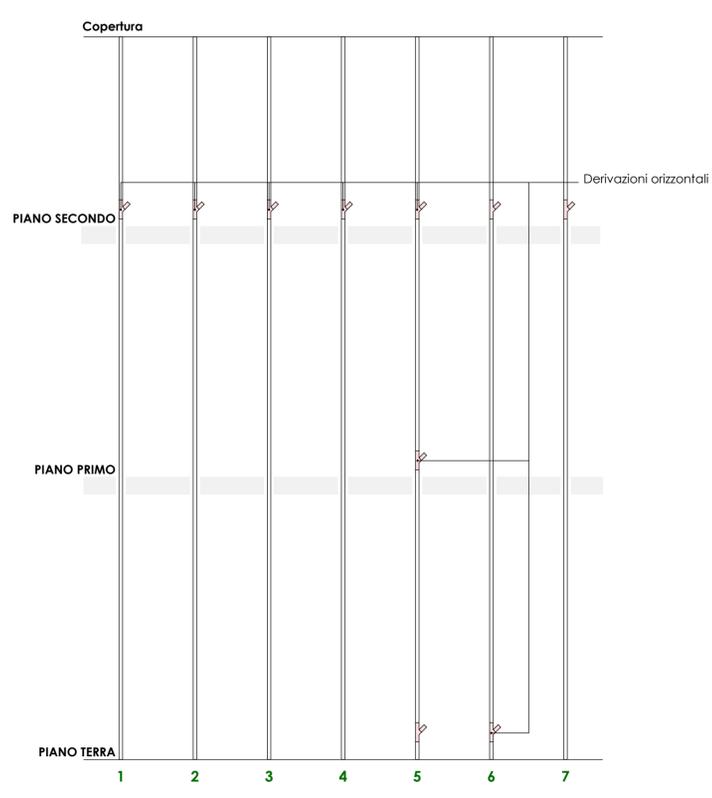

RELINING FASE 5
 Colonne montanti con probabili derivazioni

- MONTANTI VERTICALI GIA' RISANATI
- MONTANTI VERTICALI DA RISANARE (Fase 5)
- TUBAZIONI ORIZZONTALI GIA' RISANATE AL PIANO SECONDO

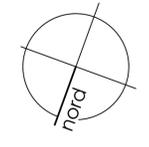

Studio ABP Architetti e Ingegneri Associati Dott. Arch. Buccì Ciro Patrizio - Dott. Ing. Alemani Flavio Piero Via Roma, 40 - 20011 Corbetta (MI) telefono 029770401 - mail info@abpstudio.it		
	EDUCANDATO STATALE "EMANUELA SETTI CARRARO DALLA CHIESA" Via Passione, 12 - Milano	data 05.2025
	Lavori di risanamento dei montanti fognari verticali della zona corrispondente alle facciate sud (verso il parco) ed ovest (verso il cortile delle cucine) - Fase 5	scala 1:200
PLANIMETRIA CON INDICAZIONE DEI MONTANTI VERTICALI		tavola unica