


DITTA  
**Istituto Comprensivo M. Buonarroti**  
**Scuola media "Buonarroti"**  
 Piazza Spalletti Stellato - Ponte a Egola, San Miniato (PI)

TAVOLA

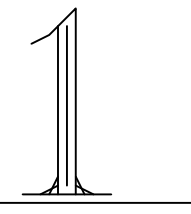

oggetto:  
**DOCUMENTO DI VALUTAZIONE DEI RISCHI**  
 ai sensi del D.L.vo 9 Aprile 2008 n.81

disegno:  
**Pianta piano terra, con destinazione**  
 uso locali, vie di esodo ed antincendio

RIFERIMENTO:  
 Circolare Ministeriale n. 22 del 22/04/2008

DATA:  
 Luglio 2009

PROGETTISTA:

SCALA:  
 1:100

COMMITTENTE:

spazio a disposizione degli Enti

**FULL SERVICE S.r.l.**

via A. Manzoni n.28  
 56038 Ponsacco (PI)  
 tel 0587/73.51.22  
 fax 0587/73.51.23  
 Sito web: <http://www.fullservicesrl.it>  
 e-mail: [fullservice@fullservicesrl.it](mailto:fullservice@fullservicesrl.it)


**Legenda antincendio**

	estintore portatile
	via di esodo orizzontale
	quadro elettrico
	dispositivo interruzione energia elettrica
	naspo antincendio
	valvola intercettazione gas metano
	punto di raduno

**USO ESCLUSIVO CPIA**  
**USO CONDIVISO**

Accesso solo docenti e collaboratore

aula docenti CPIA,

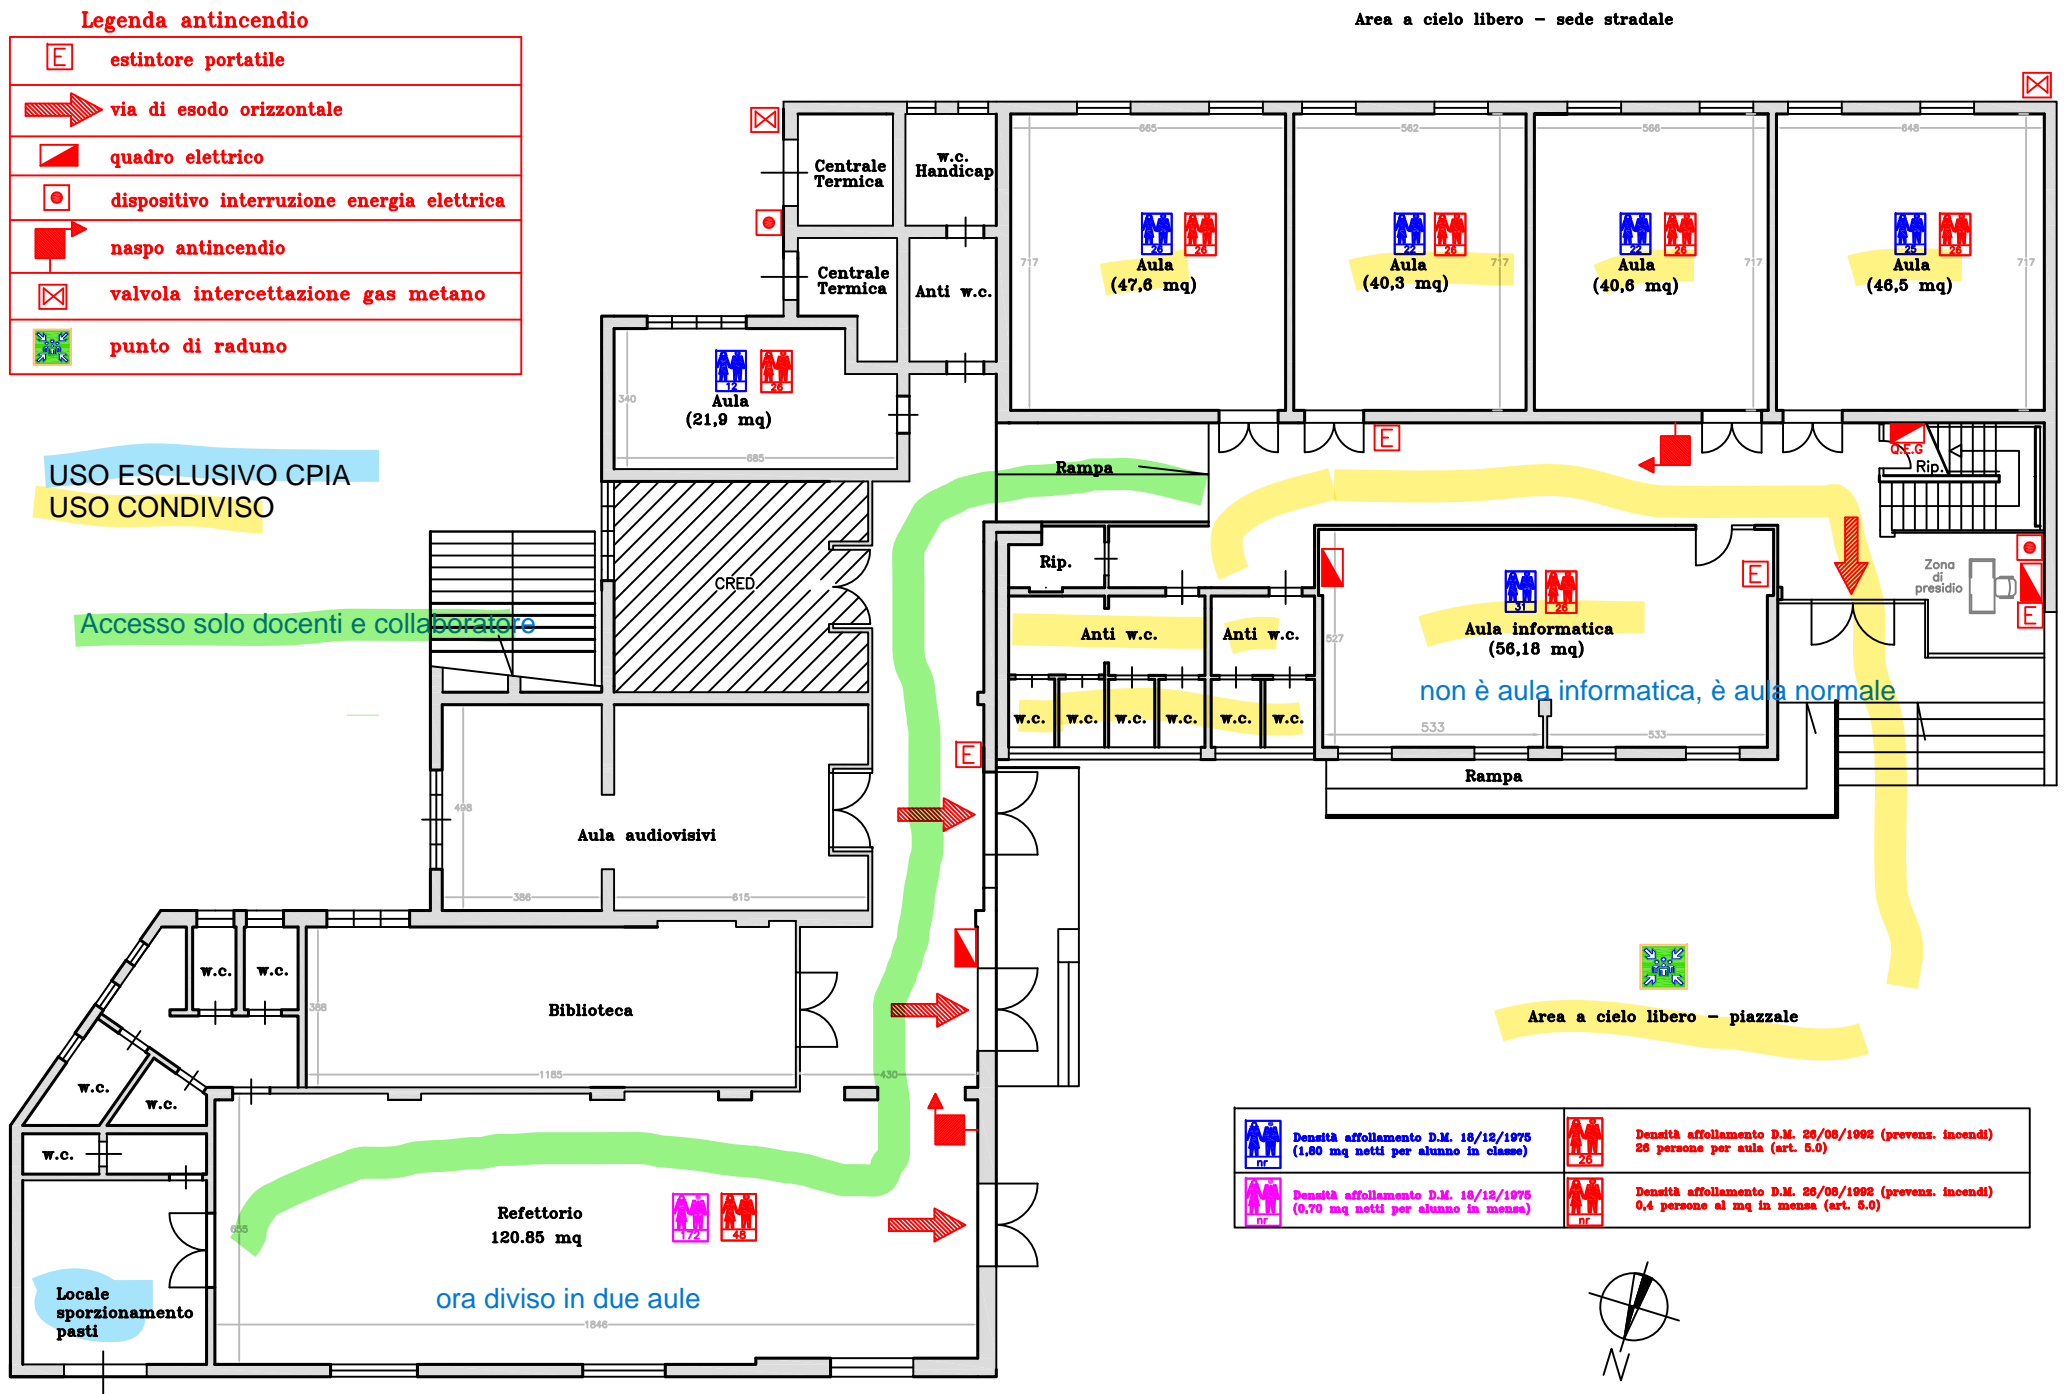

	Densità affollamento D.M. 15/12/1975 (1,80 mq netti per alunno in classe)		Densità affollamento D.M. 26/08/1992 (prevens. incendi) 28 persone per aula (art. 5.0)
	Densità affollamento D.M. 15/12/1975 (0,70 mq netti per alunno in mensa)		Densità affollamento D.M. 26/08/1992 (prevens. incendi) 0,4 persone al mq in mensa (art. 5.0)

via Armando Diaz

via Carlo Pisacane