



Ministero dell'Istruzione e del Merito

EDUCANDATO STATALE "EMANUELA SETTI CARRARO DALLA CHIESA"

SCUOLA PRIMARIA – SC. SECONDARIA DI PRIMO GRADO - LICEO CLASSICO – LICEO CLASSICO EUROPEO LICEO LINGUISTICO

Via Passione, 12 – 20122 Milano ~°~ Tel. 02 76001425

Email: mive01000p@istruzione.it – PEC: mive01000p@pec.istruzione.it – Sito web: <http://setticarraro.edu.it>



CAPITOLATO

ATTREZZATURA PER CUCINA DIETE SPECIALI

1. TAVOLO ARMADIATO PORTE BATTENTI CON ALZATINA IN ACCIAIO INOX 900MM

Si richiede fornitura per n. 1 tavolo armadiato porte battenti con alzatina

2. PENSILE C/RIPIANO SCOLAPIATTI 2 PORTE 120MM IN ACCIAIO INOX

Si richiede fornitura per n. 1 pensile c/ripiano scolapiatti, 2 porte

3. LAVATOIO ARMADIATO 1 VASCA CON GOCC. DX, 1000MM IN ACCIAIO INOX

Si richiede fornitura per n. 1 lavatoio armadiato 1 vasca con gocc. dx, 1000mm

4. LAVAUTENSILI MULTIFUNZIONE CARICA FRONTALE 65 CESTI/H

Si richiede fornitura per n. 1 lavautensili. carica frontale

5. FILTRO DEMINERALIZZATORE PARZIALE

Si richiede fornitura per n. 1 filtro demineralizzatore parziale

6. FRIGO DIGITALE DA 670 LT 1 PORTA -2/+10° C R290

Si richiede fornitura per n. 1 frigo da 670 LT 1 porta

7. FREEZER DIGITALE DA 670 LT 1 PORTA -15/-22°C R290

Si richiede fornitura per n. 1 freezer 670 LT 1 porta

8. TAVOLO ARMADIATO PORTE SCORREVOLI CON ALZATINA 1200MM

Si richiede fornitura per n. 1 tavolo in acciaio inox armadiato porte scorrevoli con alzatina

9. FORNO A CONVEZIONE 4 TEGLIE 435x320 mm

Si richiede fornitura per n. 1 FORNO A CONVEZIONE 4 TEGLIE

10. PIANO DI COTTURA AD INDUZIONE A UNA ZONA FLAT 5kW

Si richiede fornitura per n. 1 piano di cottura ad induzione a una zona flat

11. CAPPA PARETE INOX 304+FILTRI + MOTORE INCORPORATO + LED

Si richiede fornitura per n. 1 cappa parete in acciaio inox 304+filtri + motore incorporato + led

12. TAVOLO ARMADIATO PORTE SCORREVOLI CON ALZATINA 1100MM

Si richiede fornitura per n. 1 tavolo in acciaio inox armadiato porte scorrevoli con alzatina

13. LAVATOIO ARMADIATO 1 VASCA 500x500 700MM

Si richiede fornitura per n. **1 lavatoio in acciaio inox**

14. PENSILE CON 2 PORTE SCORREVOLI 1400MM

Si richiede fornitura per n. **1 pensile in acciaio inox con 2 porte scorrevoli**

15. RUBINETTO MONOF. CON LEVA A GOMITO da $\frac{3}{4}$ DOCCIA+SNODO

Si richiede fornitura per n. **1 rubinetto con leva , gomito da $\frac{3}{4}$**

16. SIFONE SINGOLO PLASTICA 2"

Si richiede fornitura per n. **2 sifone singolo da 2"**

17. RUBINETTO CON LEVA A GOMITO DOCCIA + SNODO


Si richiede fornitura per n. **1 rubinetto con leva a gomito da $\frac{3}{4}$ doccia+snodo**

18. KIT DOSATORE DETERGENTE


Si richiede fornitura per n. **1 Kit dosatore detergente**

19. CONTALITRI PER FILTRO DEMINERALIZZATORE


Si richiede fornitura per n. **1 contaltri per filtro demineralizzatore**

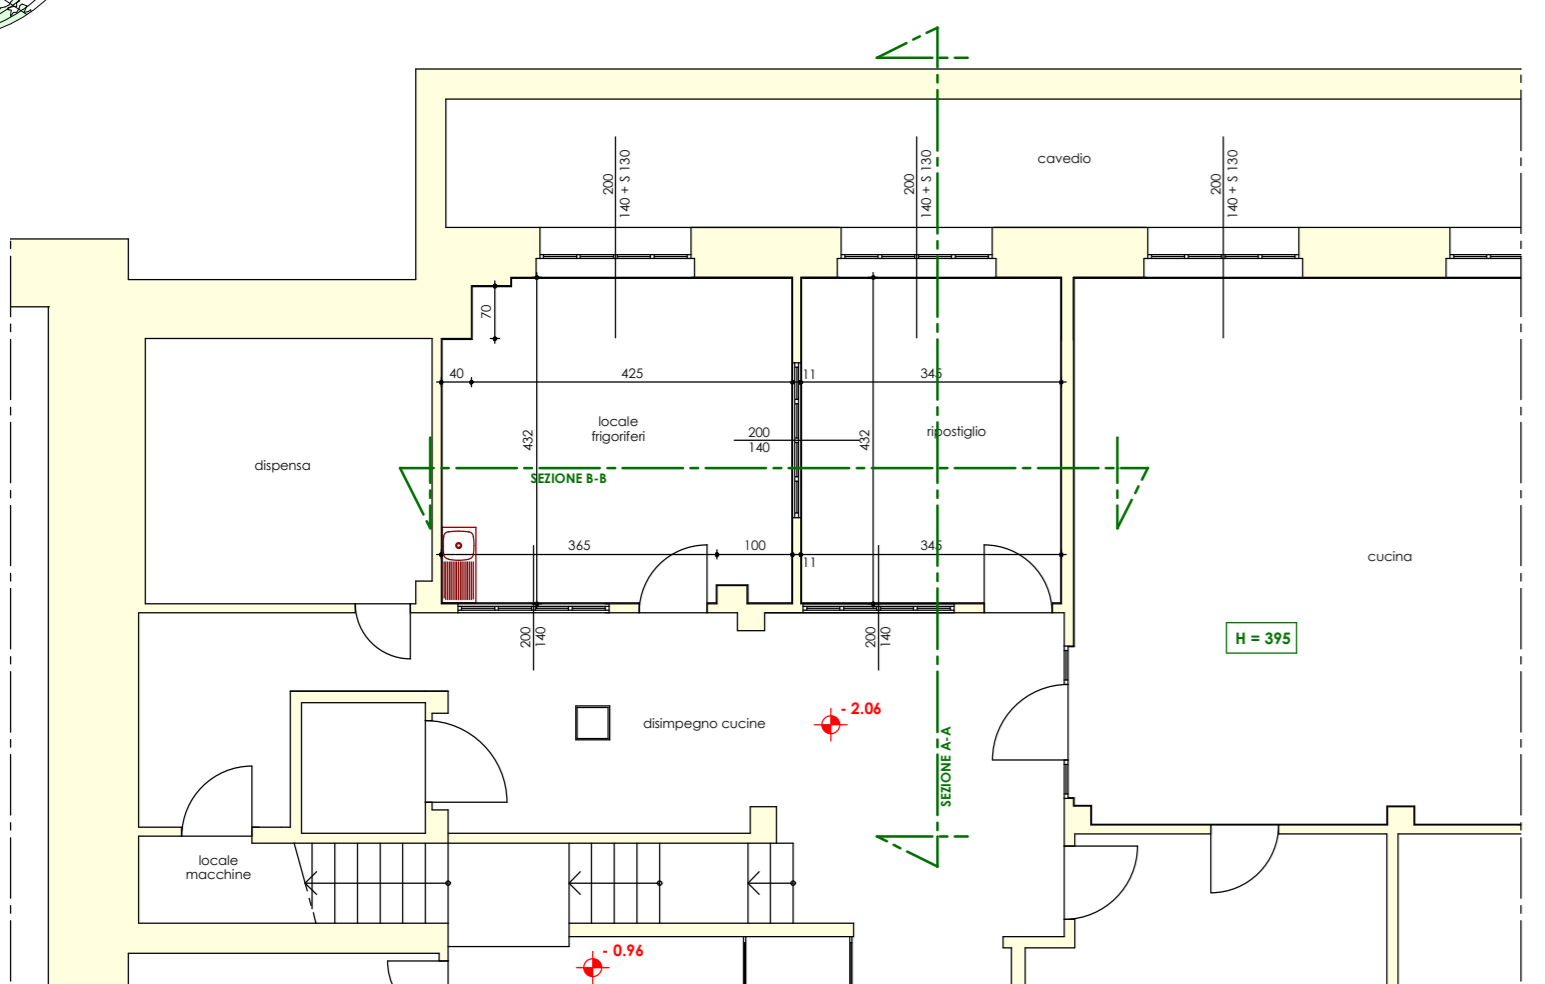


pianta piano seminterrato esistente

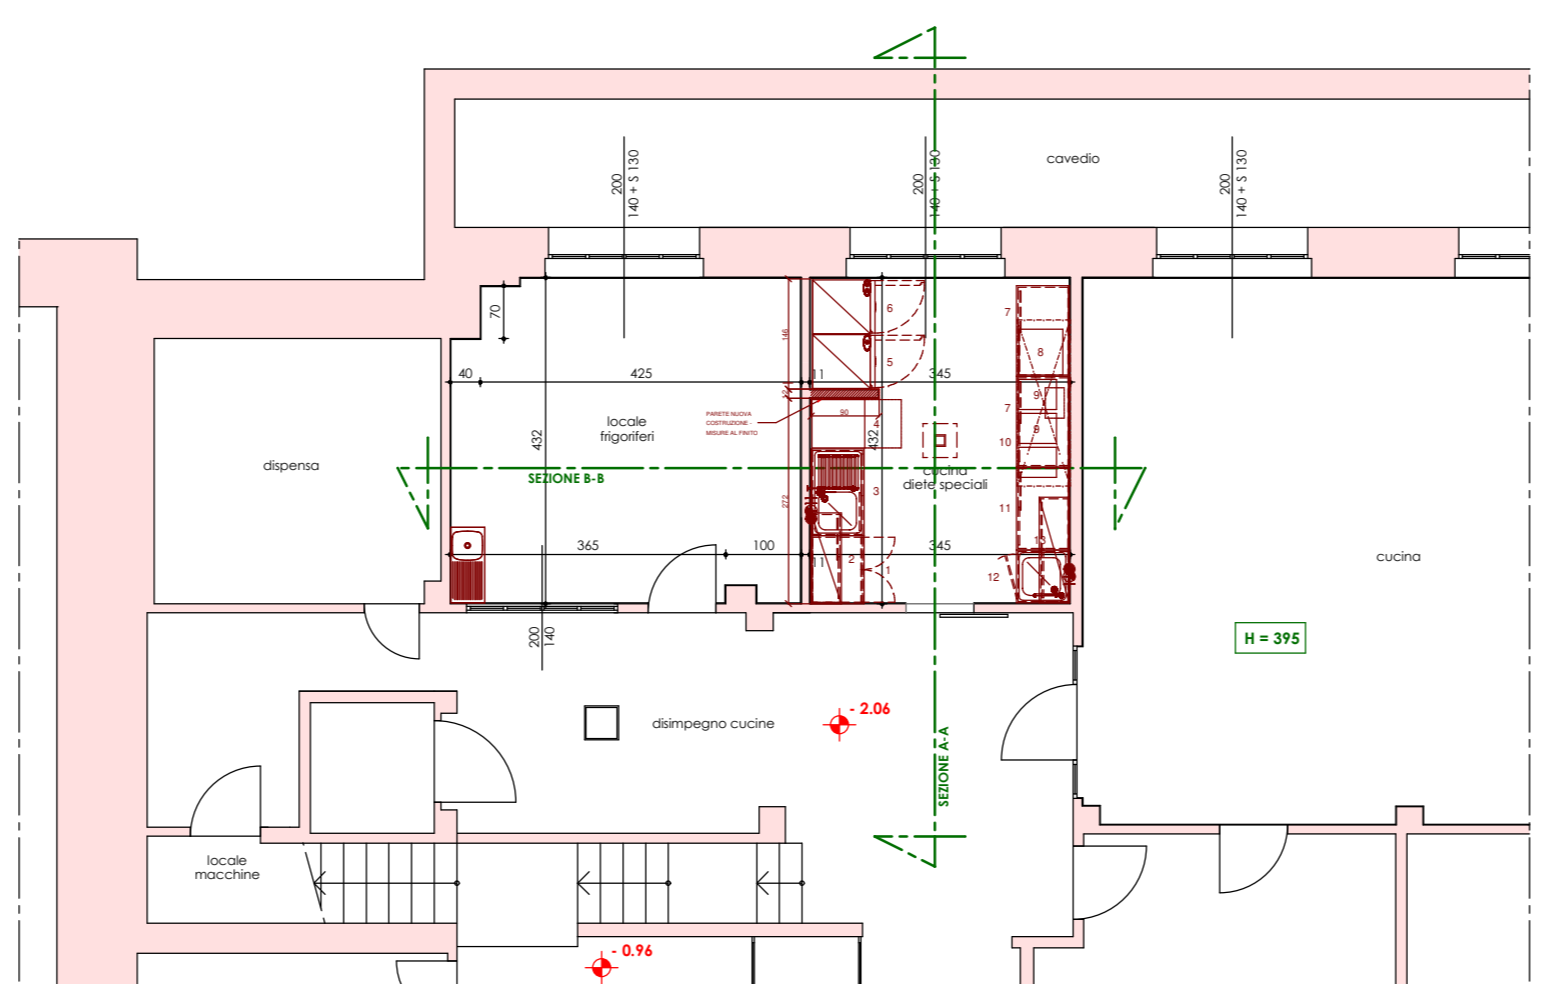


pianta piano seminterrato progetto

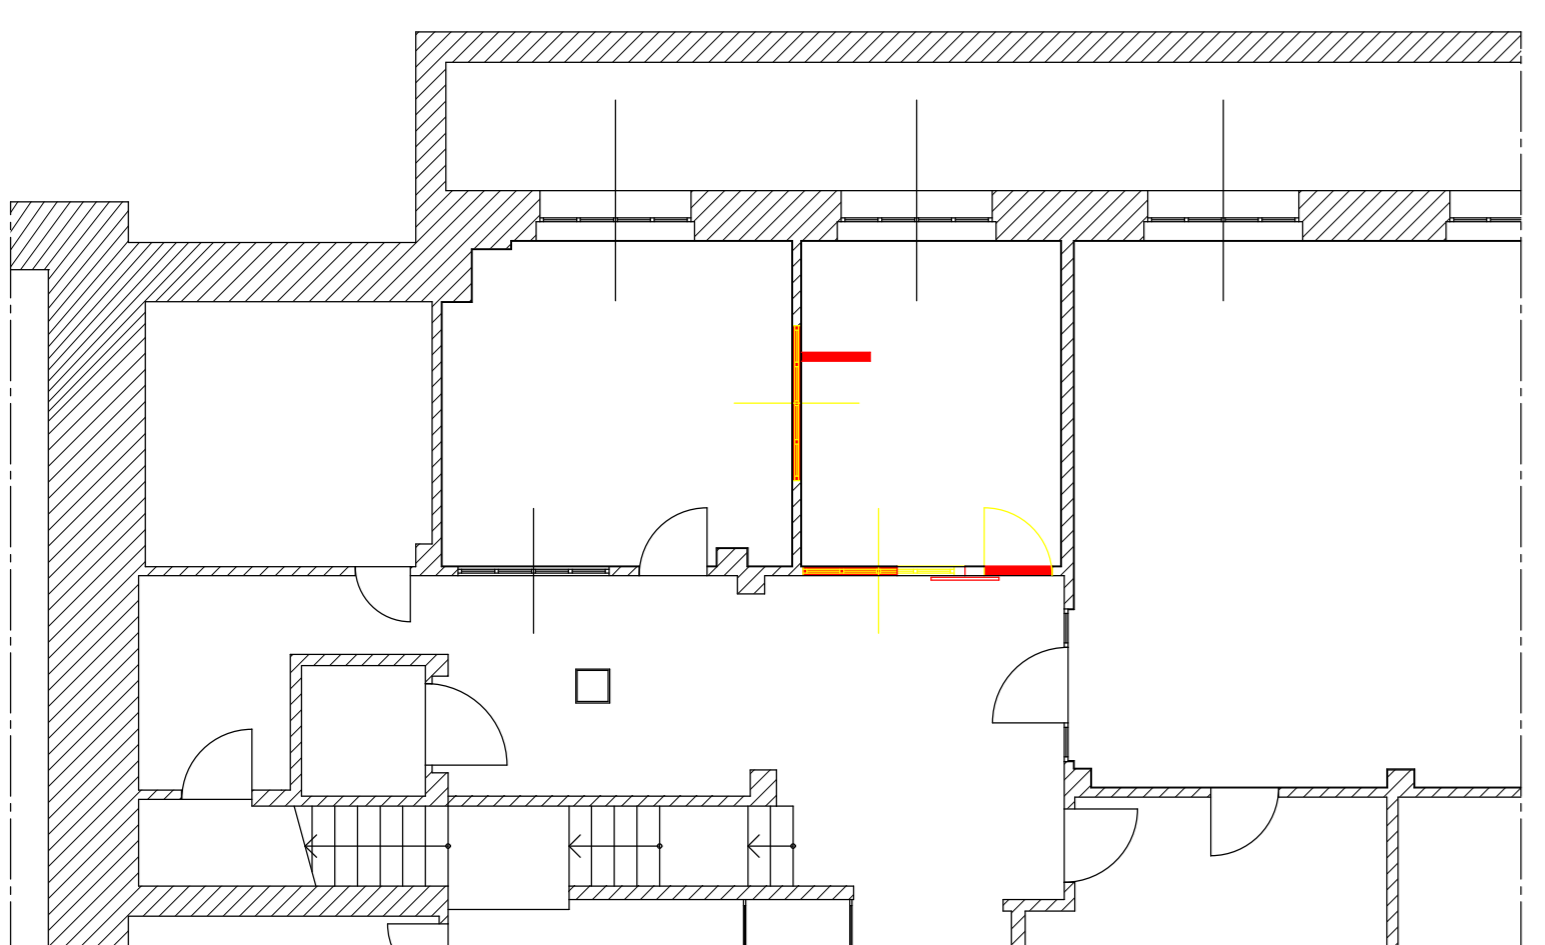


pianta piano seminterrato comparativo

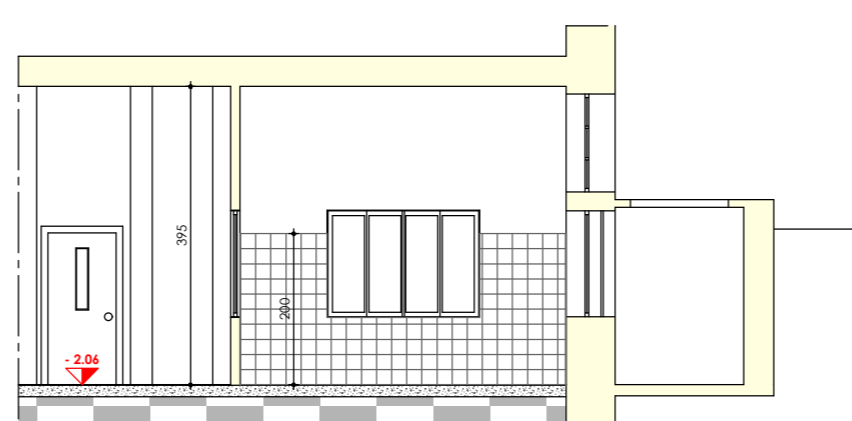


sezione A-A stato di fatto

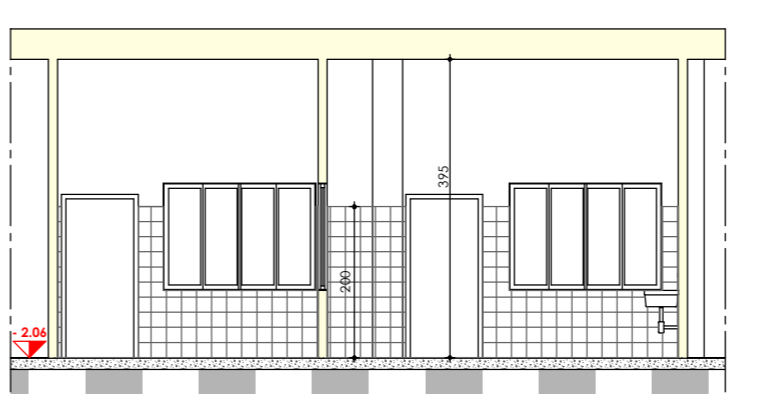


sezione B-B stato di fatto

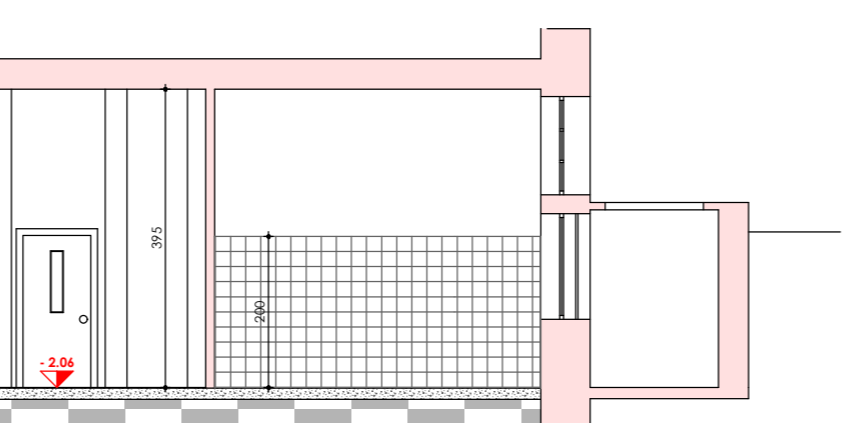


sezione A-A stato progetto

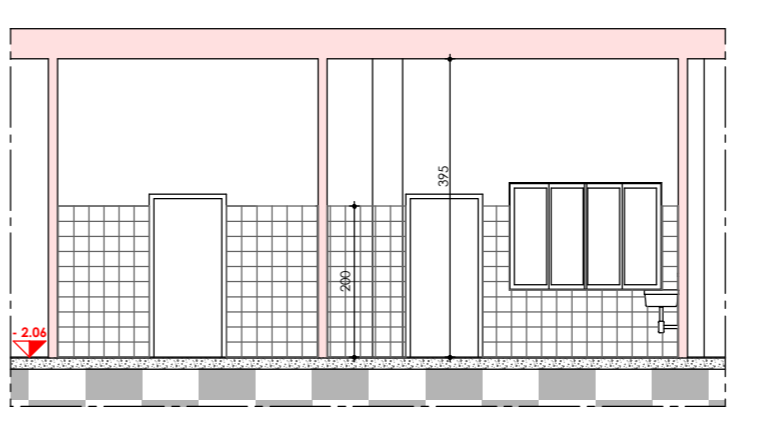

sezione B-B progetto

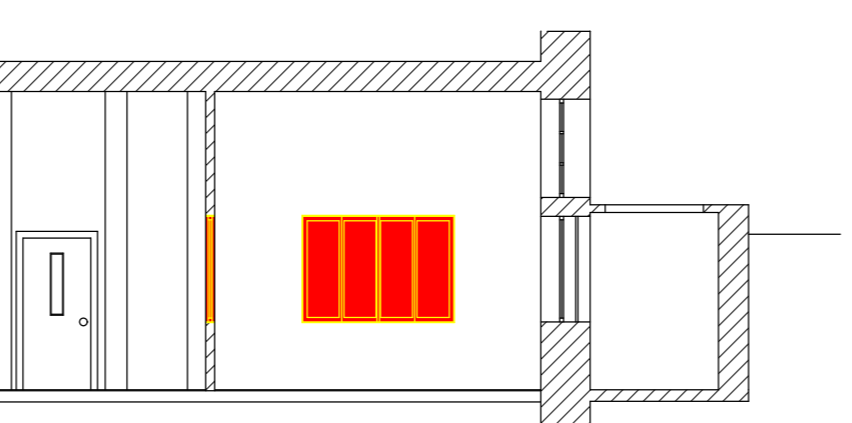

sezione A-A stato comparativo

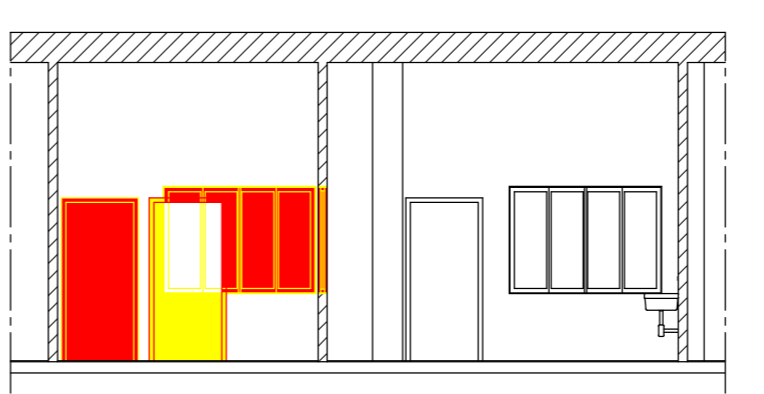

sezione B-B stato comparativo

■ COSTRUZIONE
 ■ DEMOLIZIONE

ELENCO APPARECCHIATURE CON POTENZE						
Posizione	Q.tà	Descrizione breve	Potenza			Descrizione allacciamento
			L	P	H	
1	1	TRAVOLO ARMIATO FORTE BATTENTI CON ALZATINA 1200MM	800	700	800	
2	1	PIRELLA 4 CIRCUITI SCOLARATI 2 PORTE 1200MM	1300	400	800	
3	1	LAVATOIO ARMIATO 1 VASCA CON GOCC. DI 1500MM	1000	700	85	
3.1	1	RUBINETTO CON LEVA A SCOTTO DOCCIA-SINISTRO	284	838	1048	
3.2	1	SIFONE SINGOLO PLASTICA 2"	100	300	150	
4	1	LAVAB. CARICA FRONT. 85 CESTIVI	842	723	1477	0,9
4.1	1	PIV. DUCIA CON DA TERMOVAVV. 180	120	120	120	
4.2	1	FILTRO DEMINERALIZZATORE PARALLELO	284	285	180	
4.3	1	CONTATTORE PER FILTRO DEMINERALIZZATORE	100	00	30	
5	1	FRIGGID. BOLL. 1 PORTA. 240°C/1200	710	835	2050	0,2
6	1	FRIGGID. BOLL. 1 PORTA. 180°C/1200	710	635	2050	0,5
7	2	TRAVOLO ARMIATO FORTE SCORREVOLE CON ALZATINA 1200MM	1300	700	850	
8	1	FORNO A CONVEZIONE 4 TEGOLE 450x325 mm	802	680	937	3
9	3	Piano di cottura ad induzione a una zona 5 kW	400	500	105	5
10	1	CAPPA PARETE INOX 30"FILTER + MOTORE INCORPORATO + LED	2200	700	400	1,5
11	1	TRAVOLO ARMIATO FORTE SCORREVOLE CON ALZATINA 1100MM	1100	700	850	
12	1	LAVAB. ARMIAT. 1 VASCA 800x500, 1200MM	700	700	600	
12.1	1	RUBINETTO MONOP. CON LEVA SCOTTO DA SIN.	352	389	384	
12.2	1	SIFONE SINGOLO PLASTICA 2"	100	300	150	
13	1	PIRELLA CON 2 PORTE SCORREVOLE 1400MM	1400	400	850	

ATTENZIONE: PREVEDERE PRESE DI SERVIZIO DOVE NECESSARIO.
 PER UNITA' DI FINITURA DELLE APPARECCHIATURE DA NOI FORNITE, SI INTENDONO I PREZZI IN ATTACCO ALLA VOCE "MATERIE PLASTICHE". LE PREZZI SONO IN EURO, QUANTO NECESSARIO PER I COLLEGAMENTI, LE CONDIZIONI ESTERNE E I COSTI DI CONSUMI ALLE NORME VIGENTI.

Studio ABP Architetti e Ingegneri
 Ing. Flavio Alemani - Arch. Giro Bucci - Arch. Fabio Frontini
 Via Roma, n. 40 - 20011 CORBETTA (MI)
 telefono 029770401 - e-mail info@abpstudio.it

data 11.2024
 scala 1:100
 tavola

Educandato Setti Carraro
 via Passione n. 12 - Milano
 Progetto
 creazione nuova cucina
 "preparazione diete speciali"

PIANTE - SEZIONI
 stato di fatto - progetto - comparativo

il proprietario il progettista e d.i. l'impresa