CONSERVATORIO DI MUSICA DI RIBERA ?A. TOSCANINI? - AOO ISSMTR_PRO - PR. E. N. 0001692 DEL 02/04/2023 - M2

COMUNE DI RIBERA
Libero Consorzio Comunale di Agrigento
Conservatorio di musica di Stato A. Toscanini

Progetto definitivo per l'efficientamento energetico ed il miglioramento dell'accessibilità del Conservatorio A. Toscanini di Ribera

PIANTA PIANO TERRA 1:200

Somma volumi ambienti da raffrescare
1003,20 mc a piano terra
987.70 mc a primo piano
Totale: 1990.90 mc

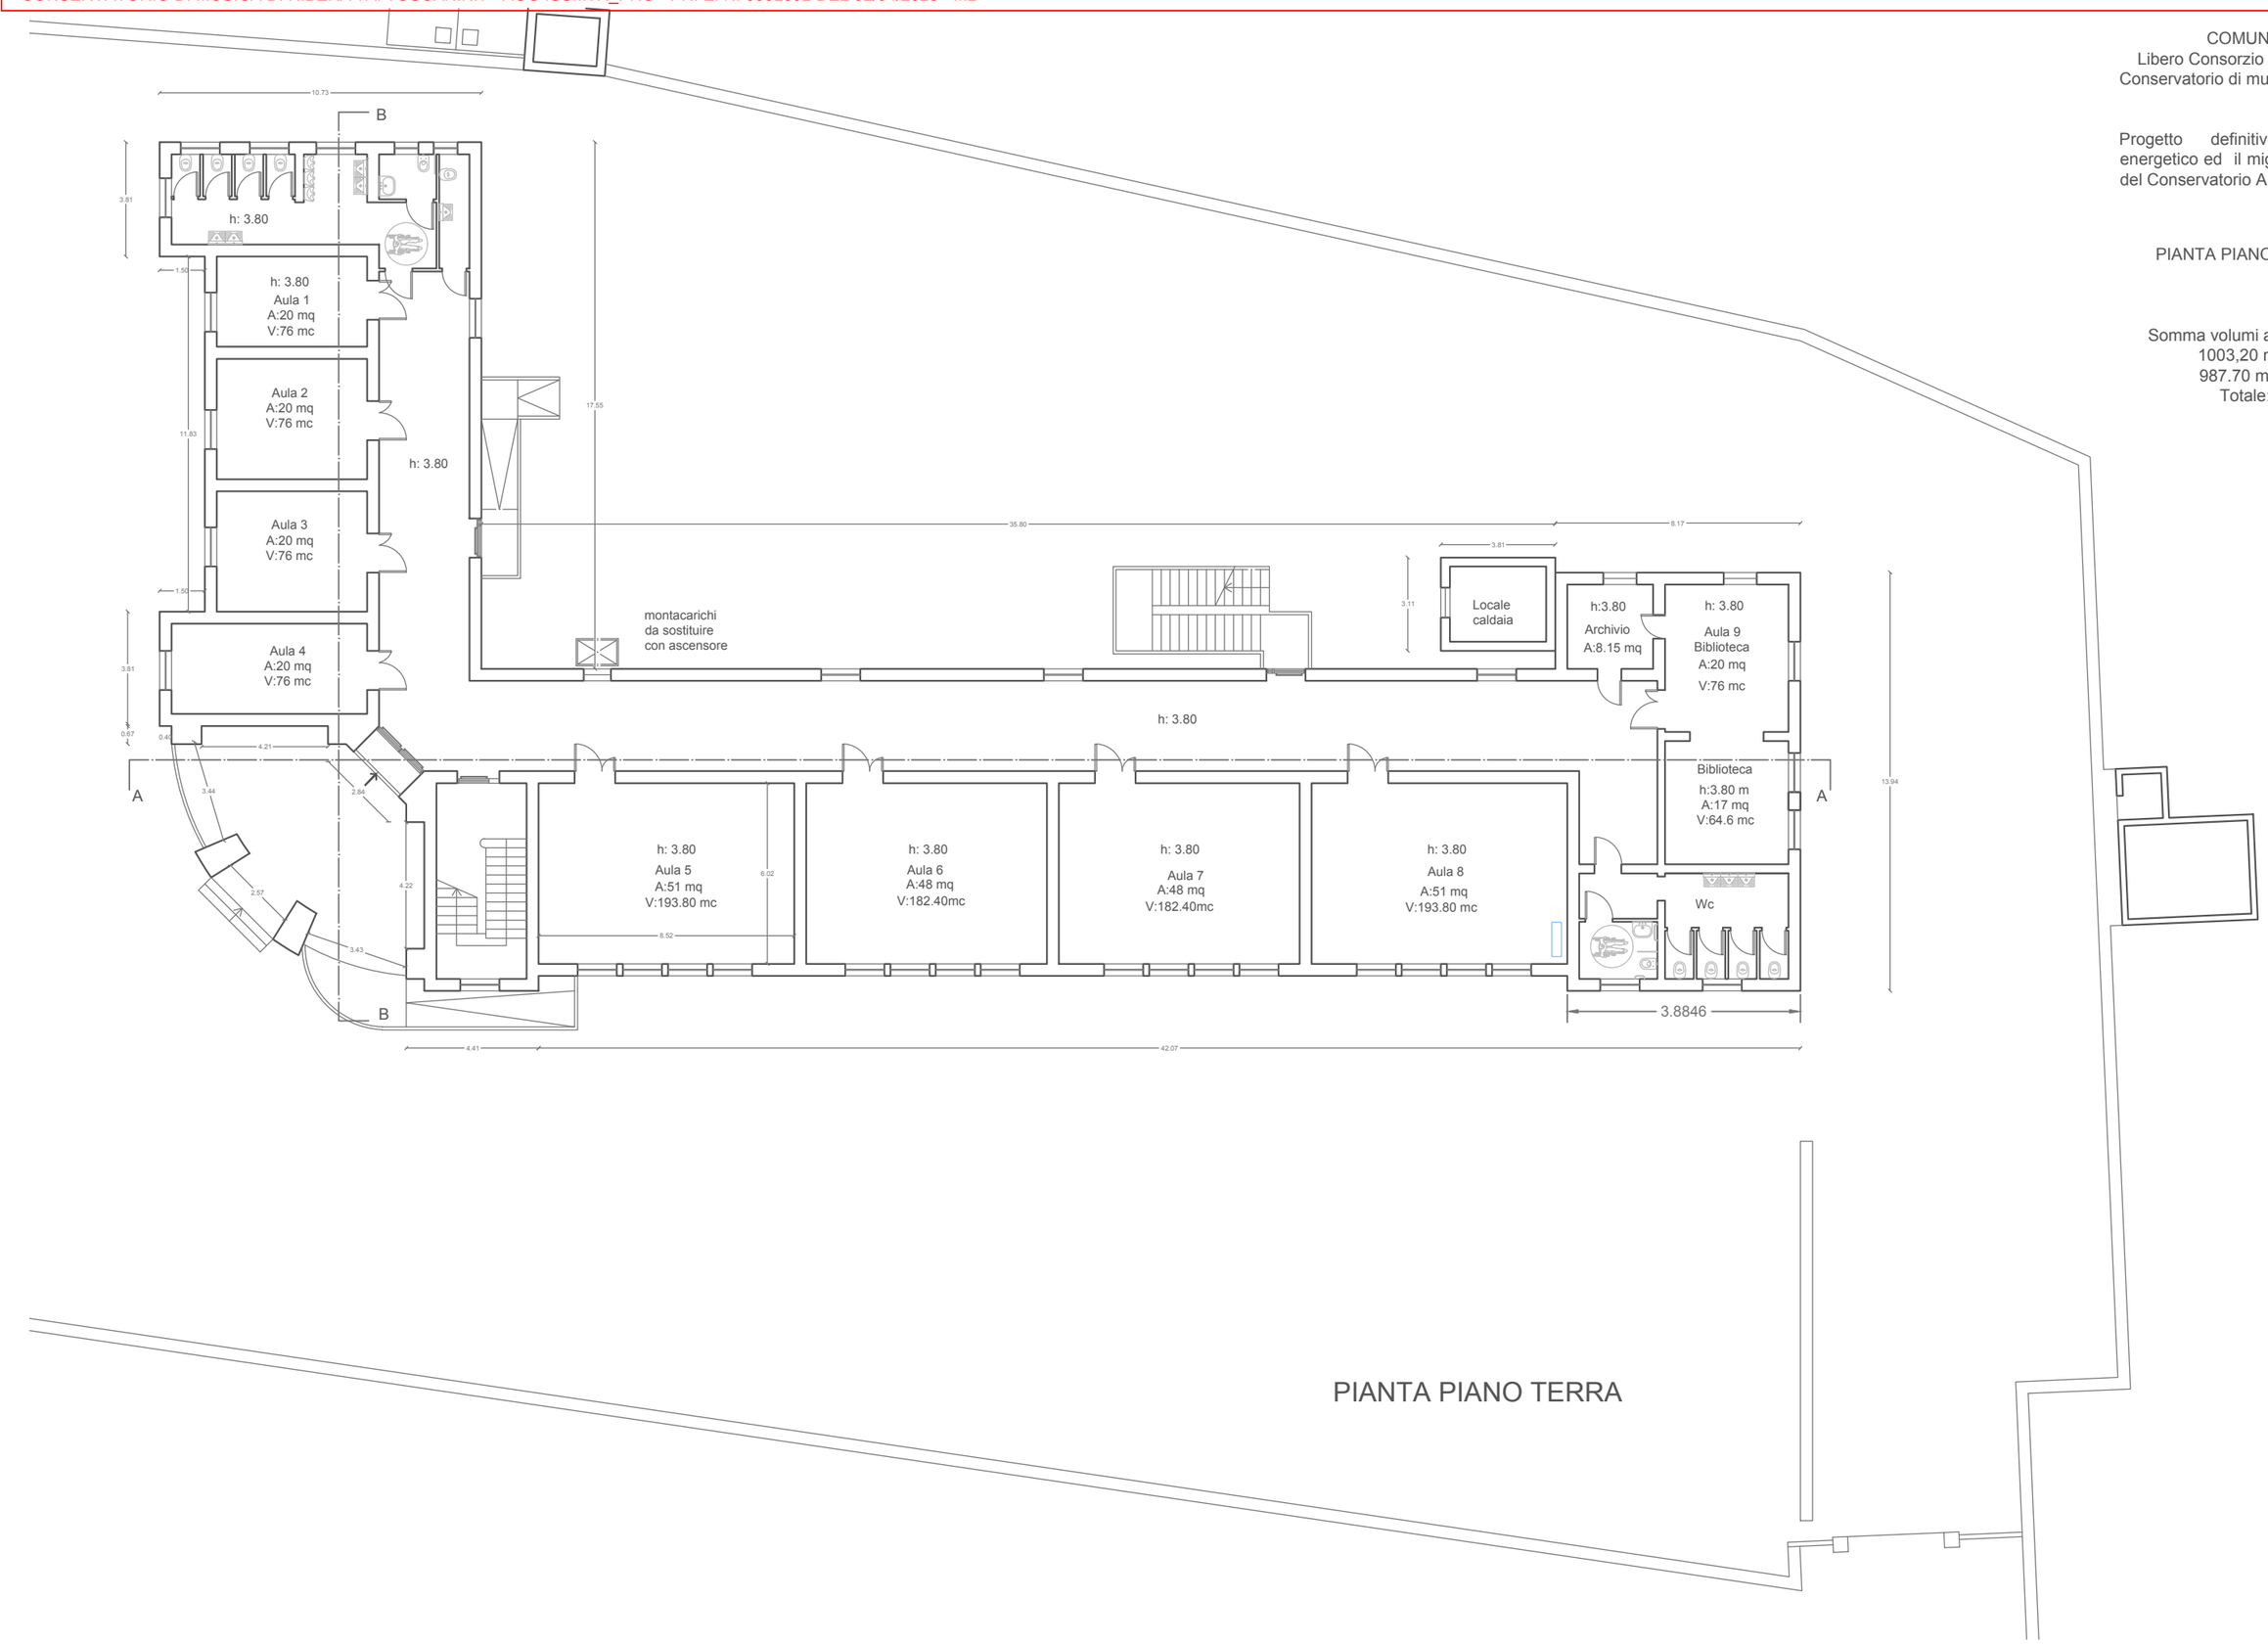

PIANTA PIANO TERRA