


COMUNE DI RIBERA  
Libero Consorzio Comunale di Agrigento  
Conservatorio di musica di Stato A. Toscanini

Progetto definitivo per l'efficiamento energetico ed il miglioramento dell'accessibilità del Conservatorio A. Toscanini di Ribera

PIANTA PIANO PRIMO 1:200

Somma volumi ambienti da raffrescare  
1003,20 mc a piano terra  
987.70 mc a primo piano  
Totale: 1990.90 mc

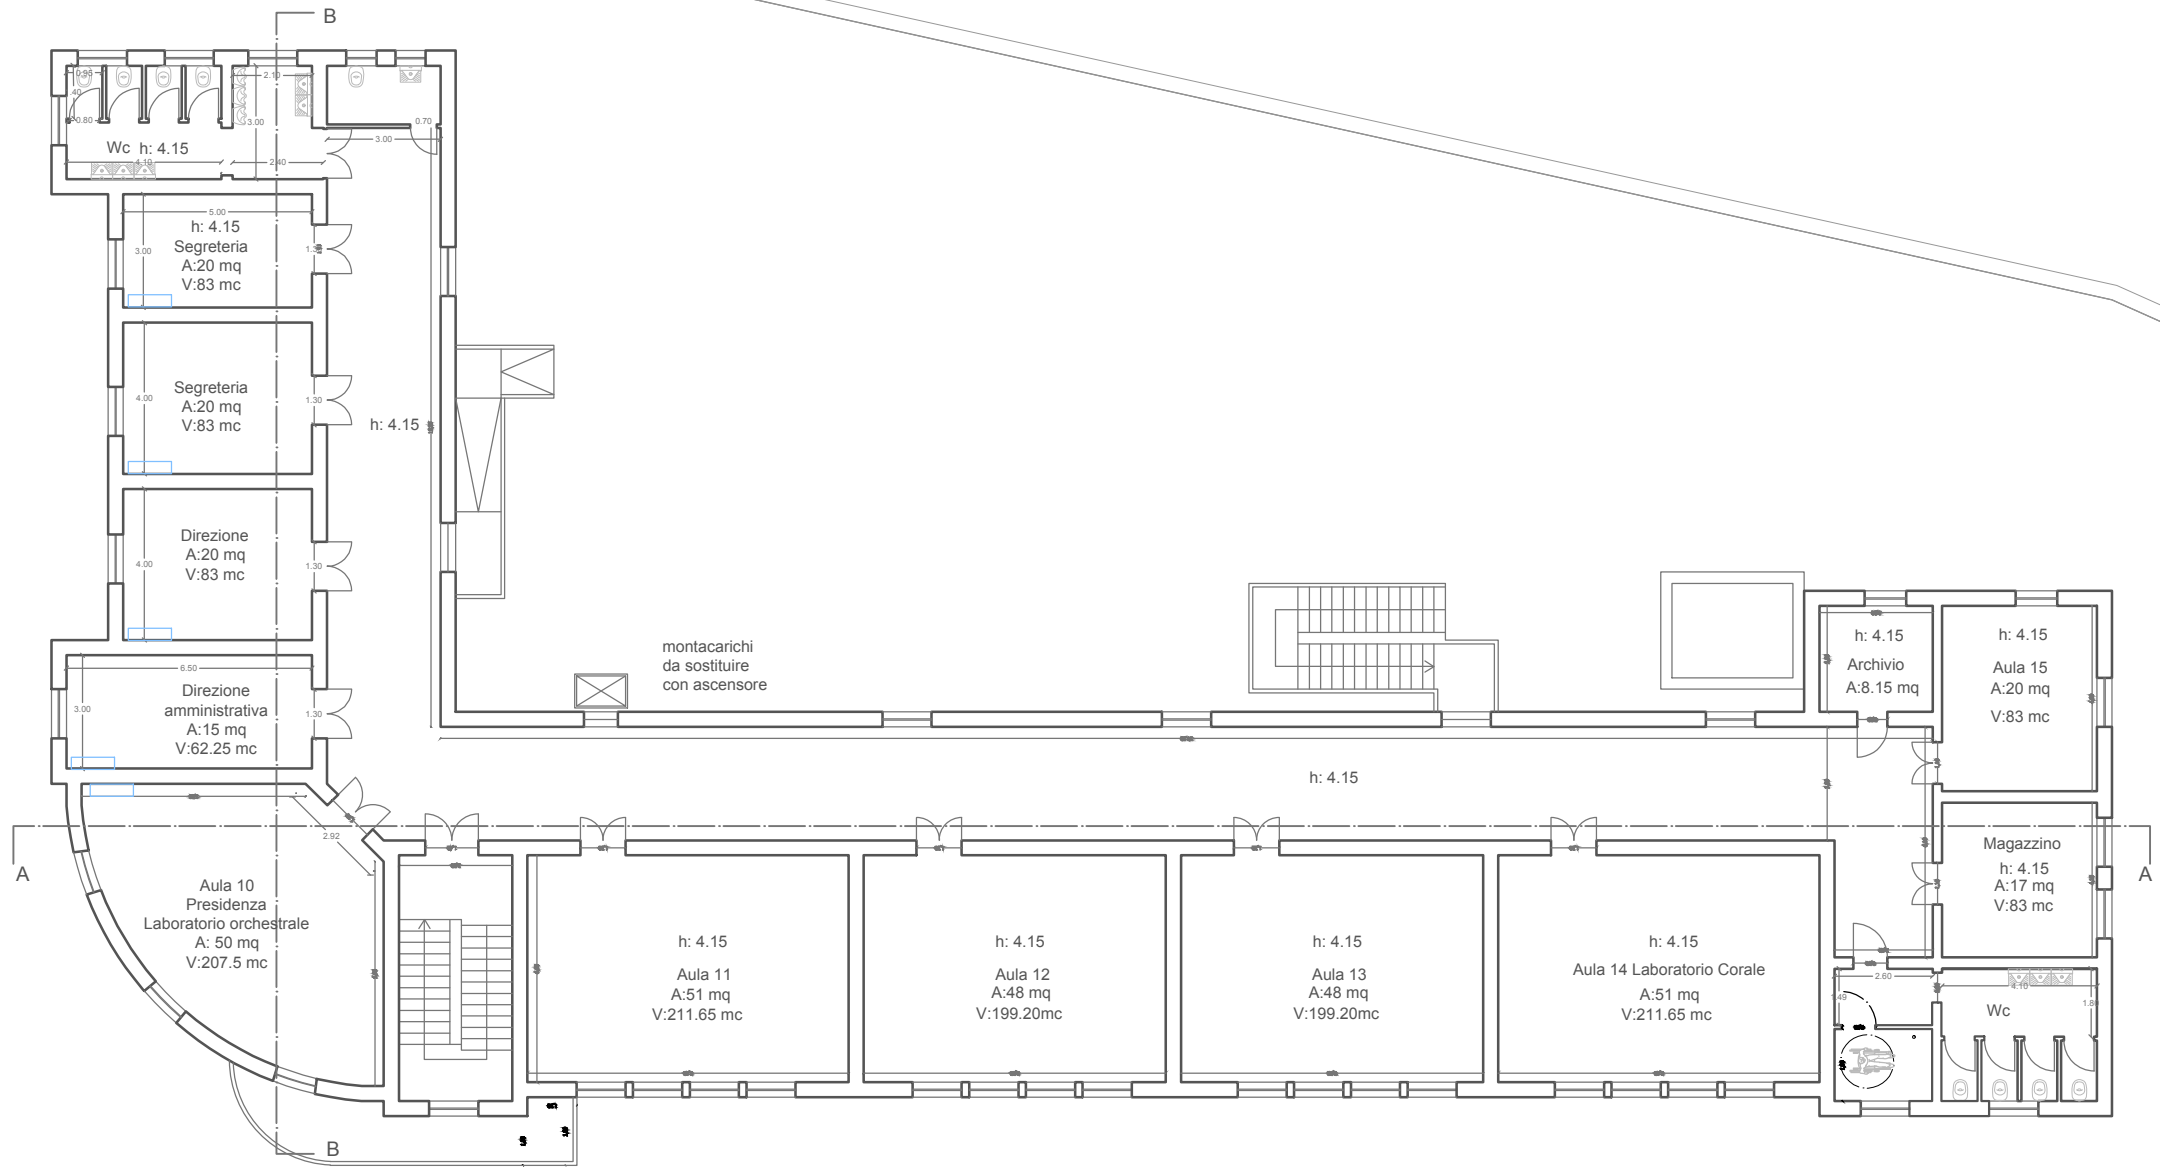

PIANTA PIANO PRIMO