


COMUNE DI RIBERA
Libero Consorzio Comunale di Agrigento
Conservatorio di musica di Stato A. Toscanini

Progetto definitivo per l'efficiamento
energetico ed il miglioramento dell'accessibilità
del Conservatorio A. Toscanini di Ribera

PIANTA PIANO COPERTURE 1:200

Somma volumi ambienti da raffrescare
1003,20 mc a piano terra
987,70 mc a primo piano
Totale: 1990,90 mc

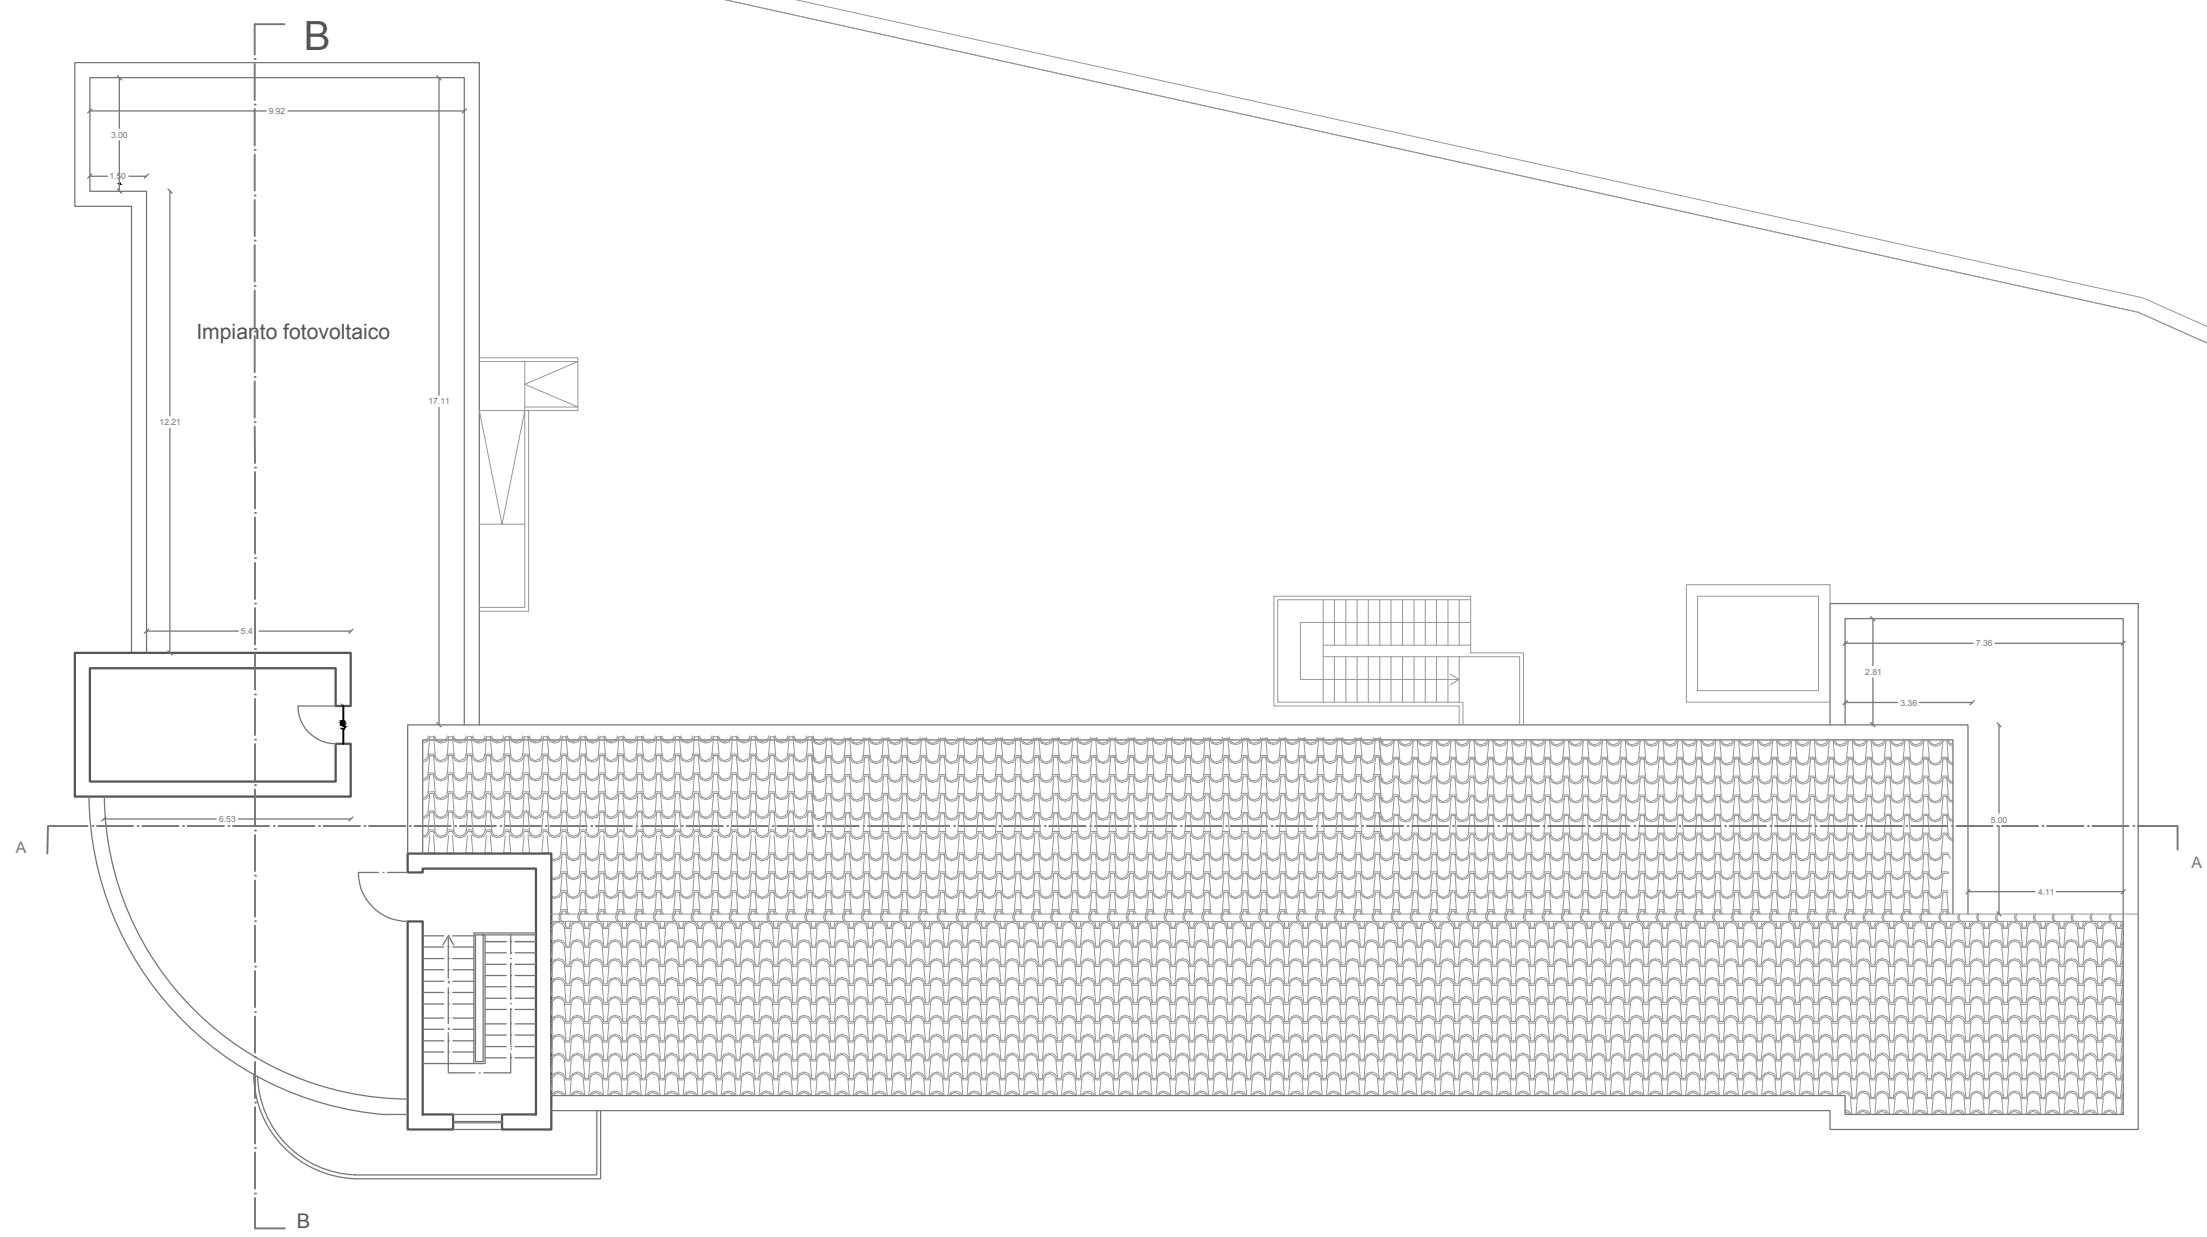

PIANTA PIANO SECONDO