

Provincia di Catanzaro

Comuni di Catanzaro e Nocera Terinese

"PROGETTAZIONE DI N. 2 SCALE ANTINCENDIO IN ACCIAIO AUTOPORTANTI, ESTERNE AI FABBRICATI DI COMPETENZA DEL CONSERVATORIO STATALE DI MUSICA "PYOTR ILYICH TCHAIKOVSKY", PER LE SEDI DI CATANZARO E NOCERA TERINESE."

Studio di Ingegneria Cuffaro
Via F. Acri, 47
88100 - Catanzaro

Elaborato:

Elaborati architettonici - stato di fatto

Elaborato n°:

A2

Scala:

Aggiornamento:

Data:

Marzo 2024

Approvato:

Committente:

Conservatorio Statale di Musica "Pyotr Ilyich Tchaikovsky"

Il tecnico:

Ing. Salvatore Cuffaro


I collaboratori:

Ing. Francesco Davide Parentela


Arch. Giuseppe Talarico

Visto:

ELABORATI STATO DI FATTO EX STELLA

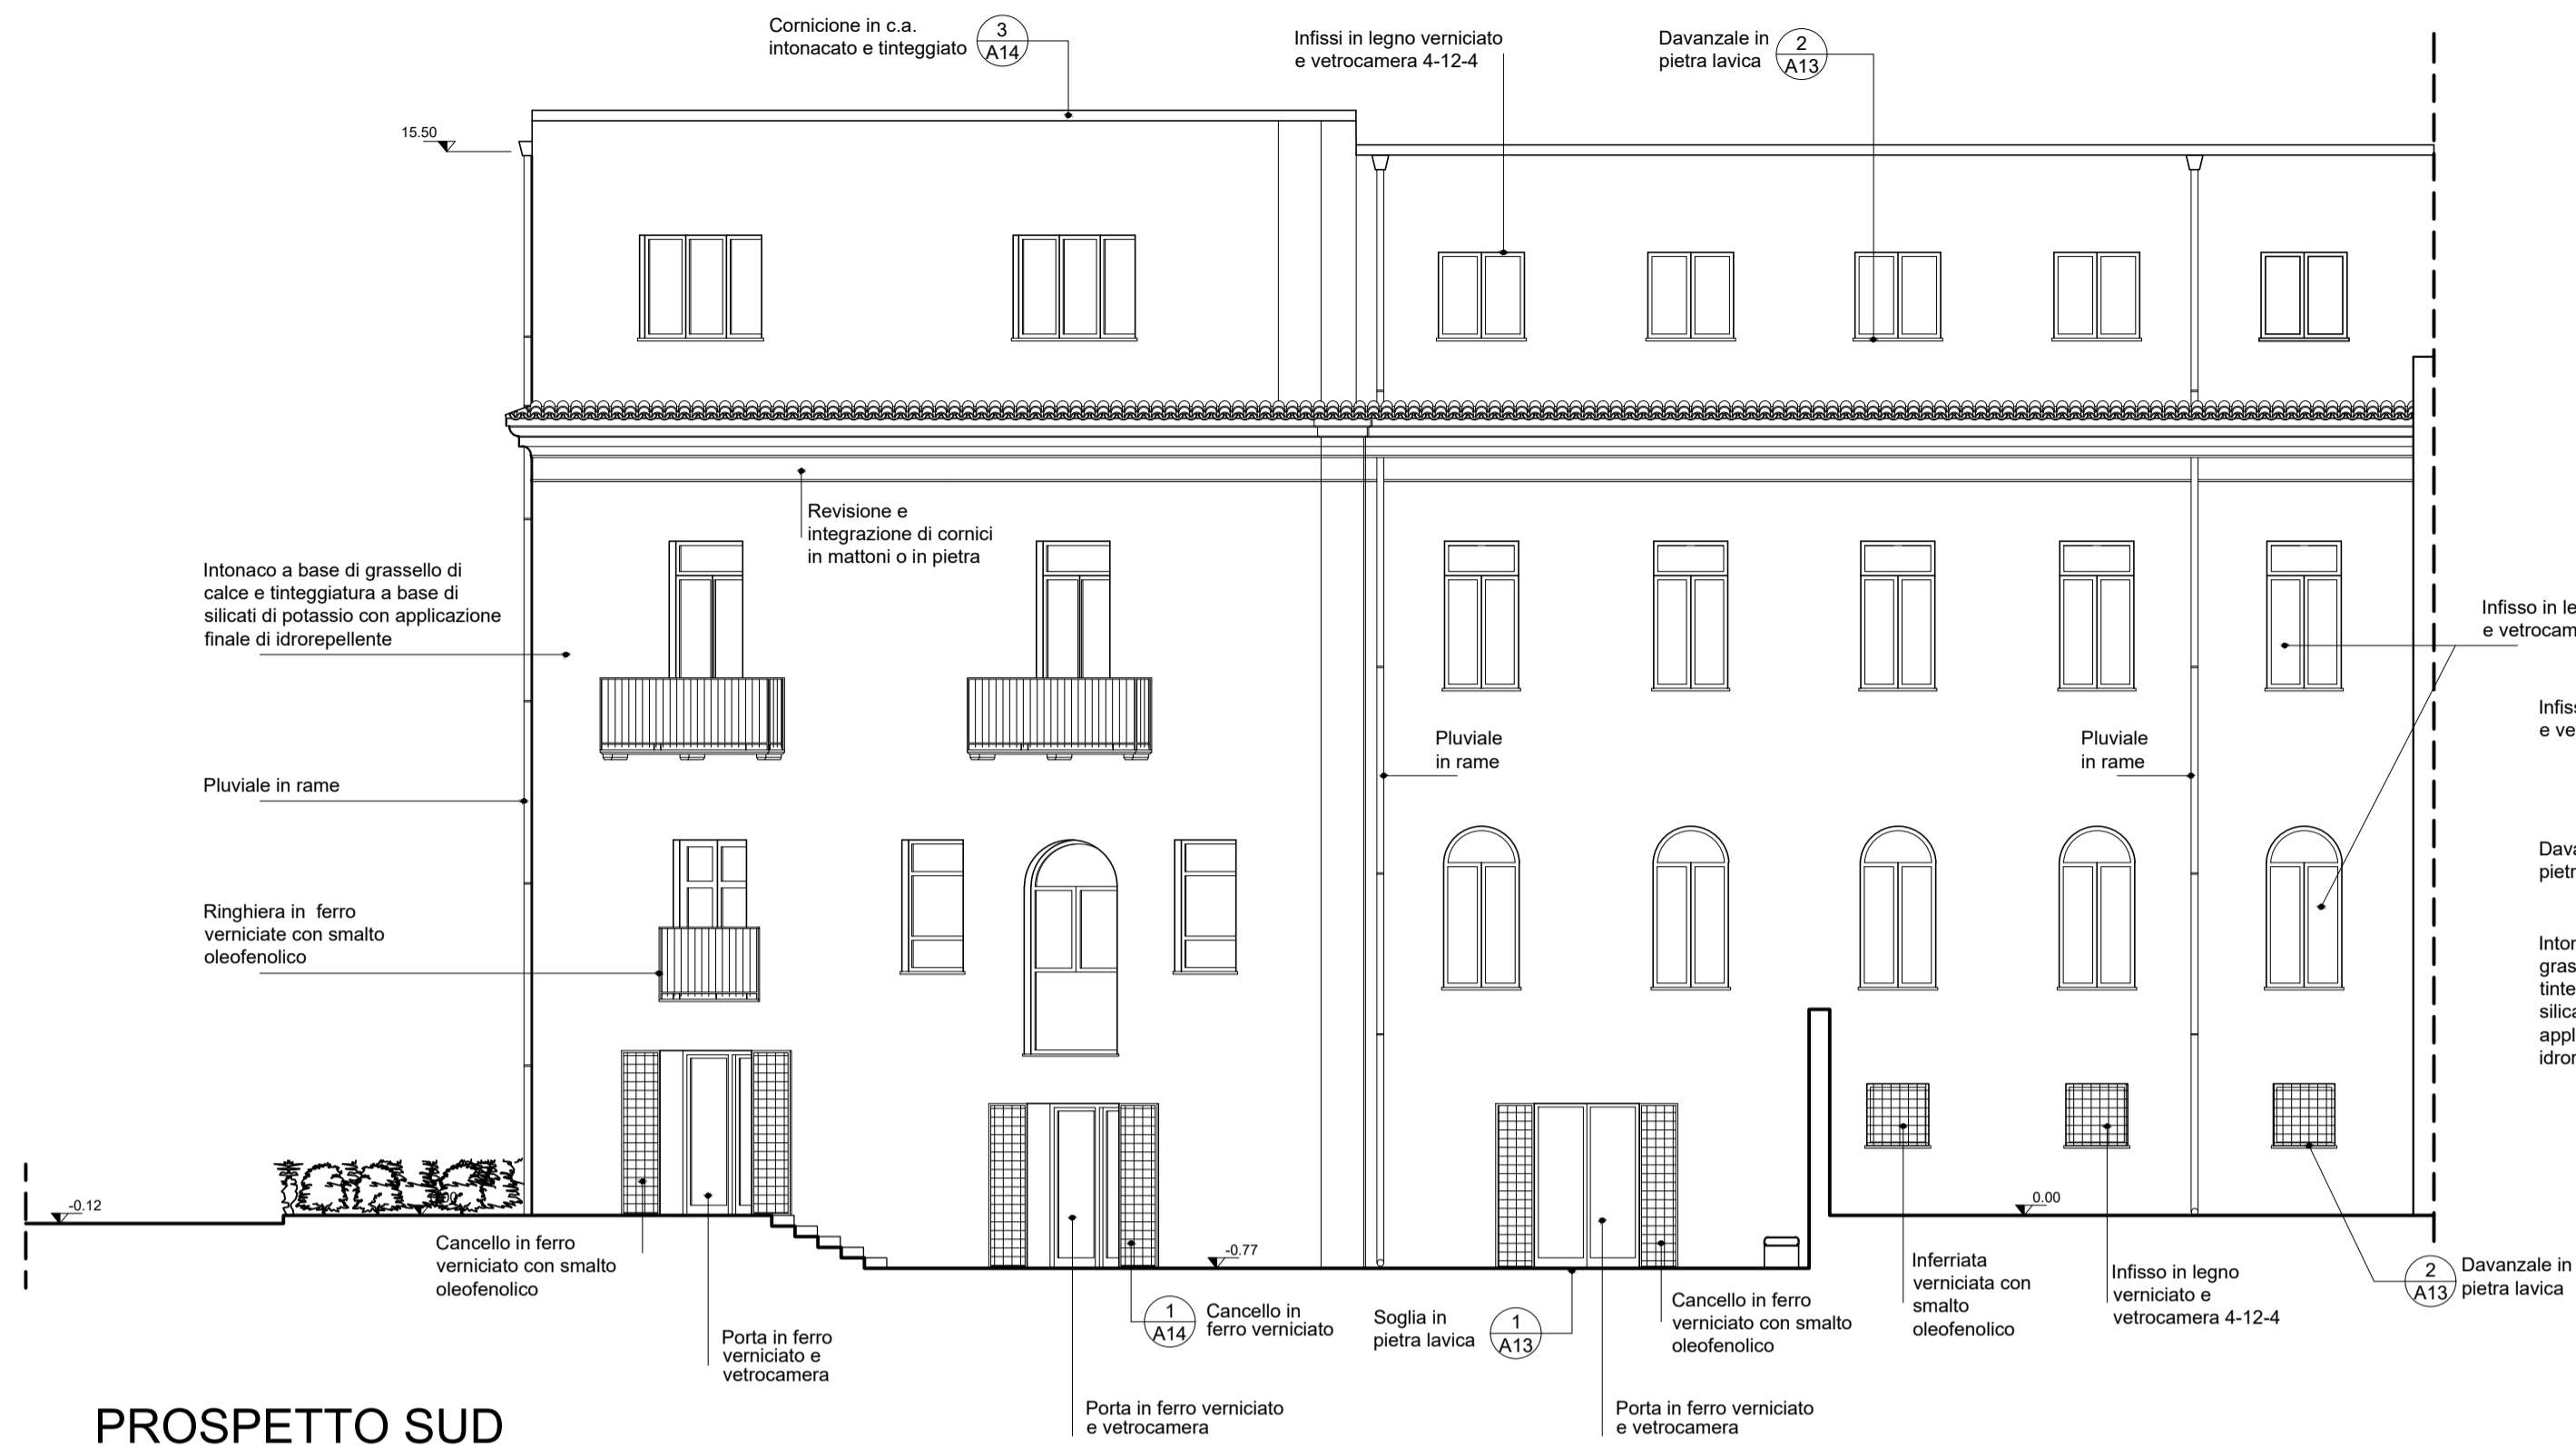

PROSPETTO SUD

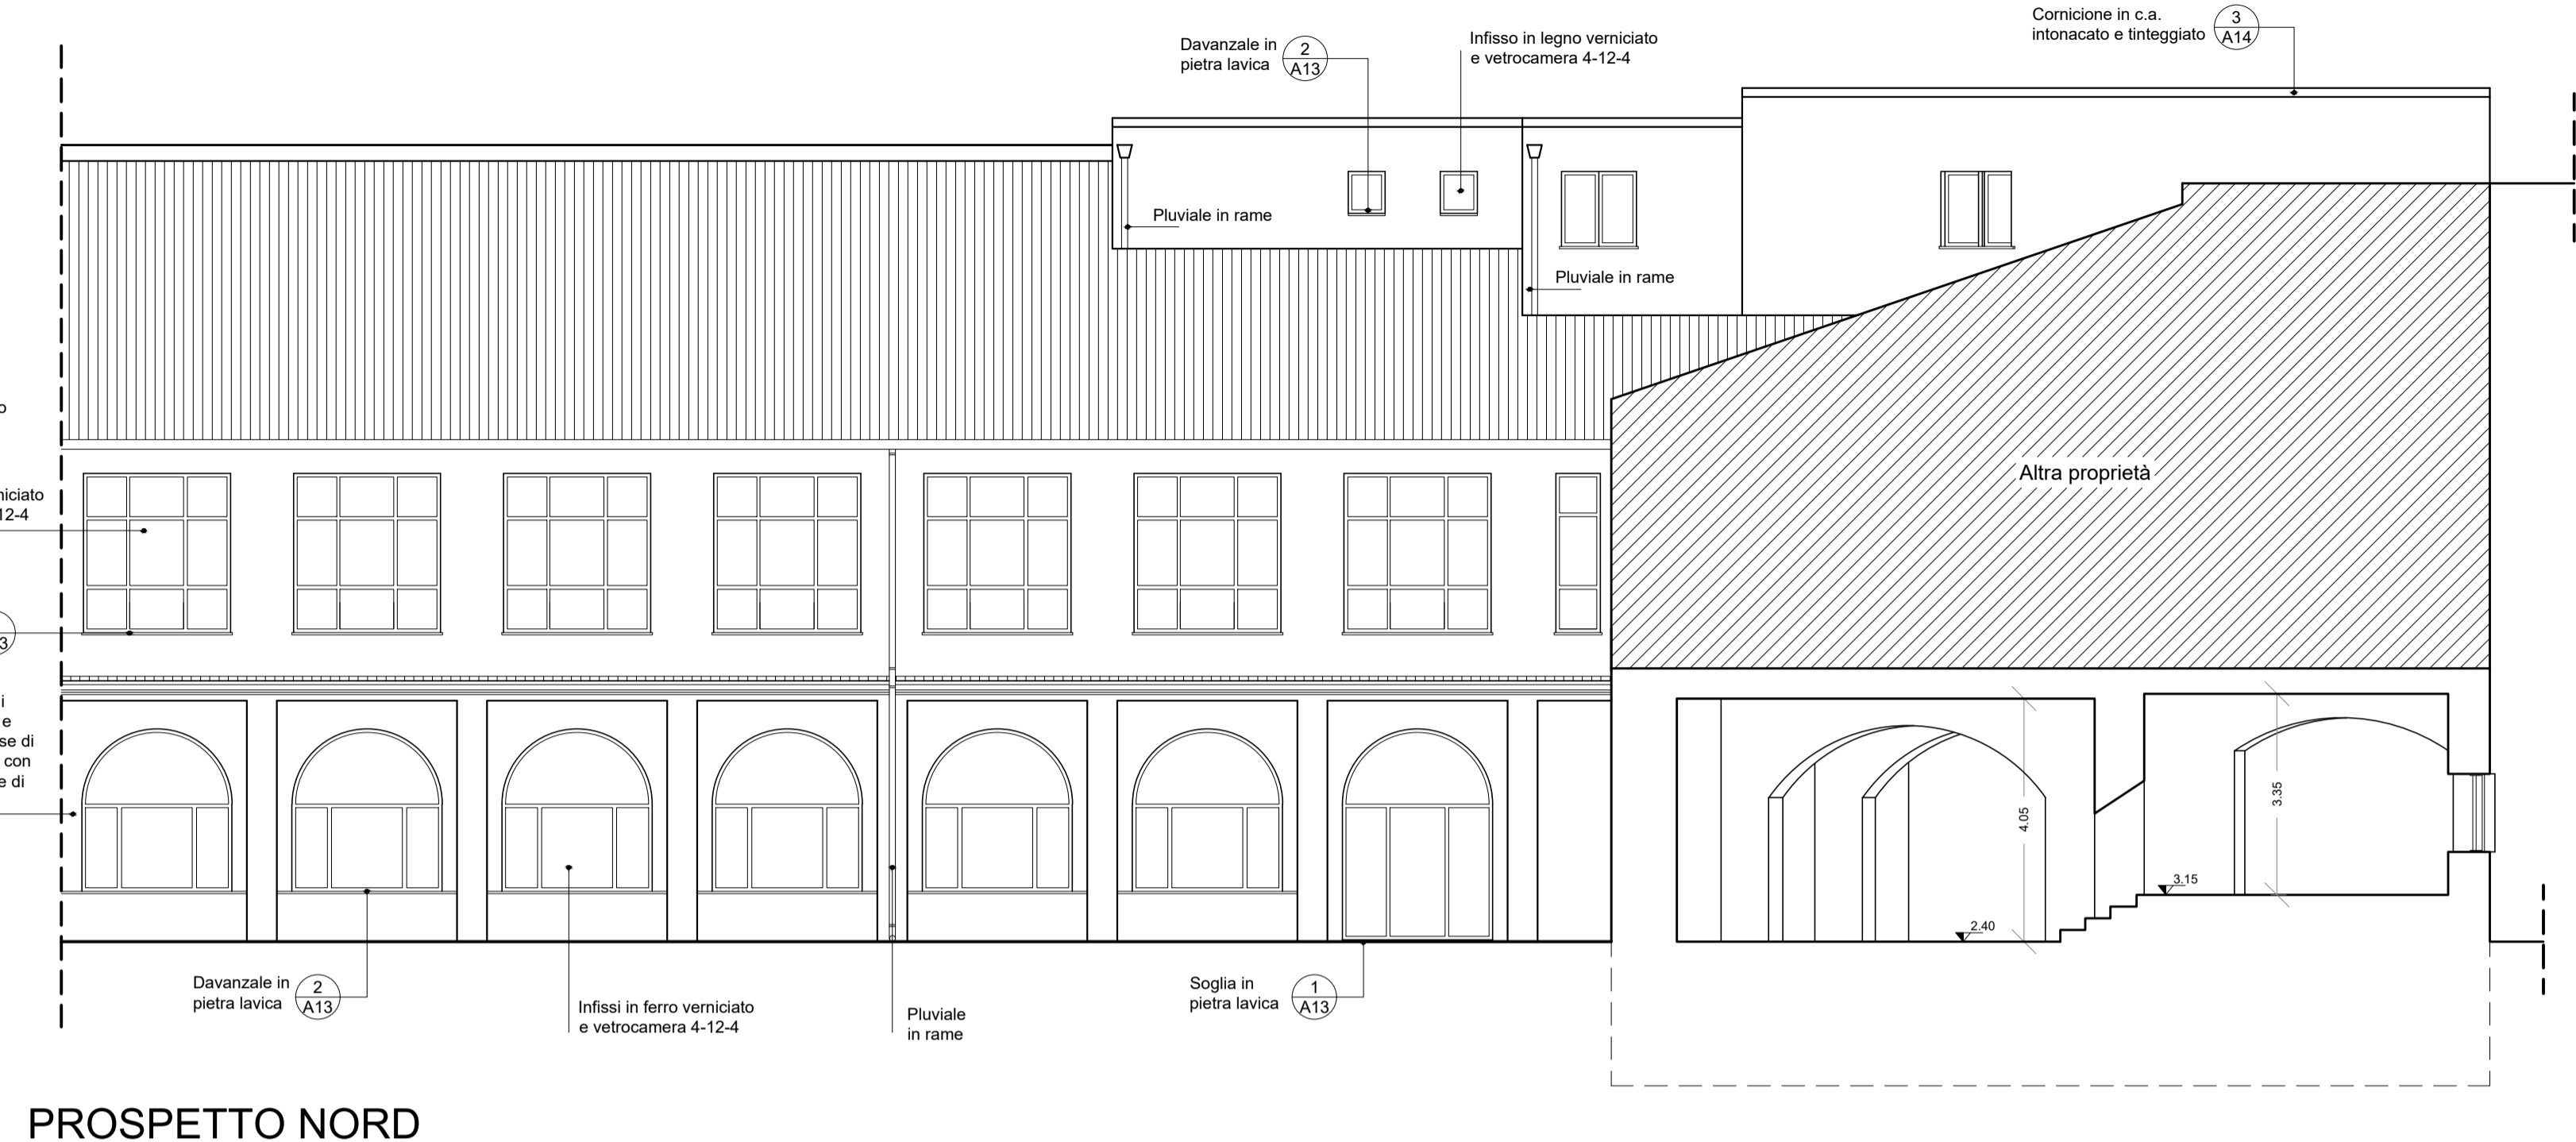


PROSPETTO NORD


Legenda

DETTAGLI


- Numero del particolare
- Tavola di riferimento

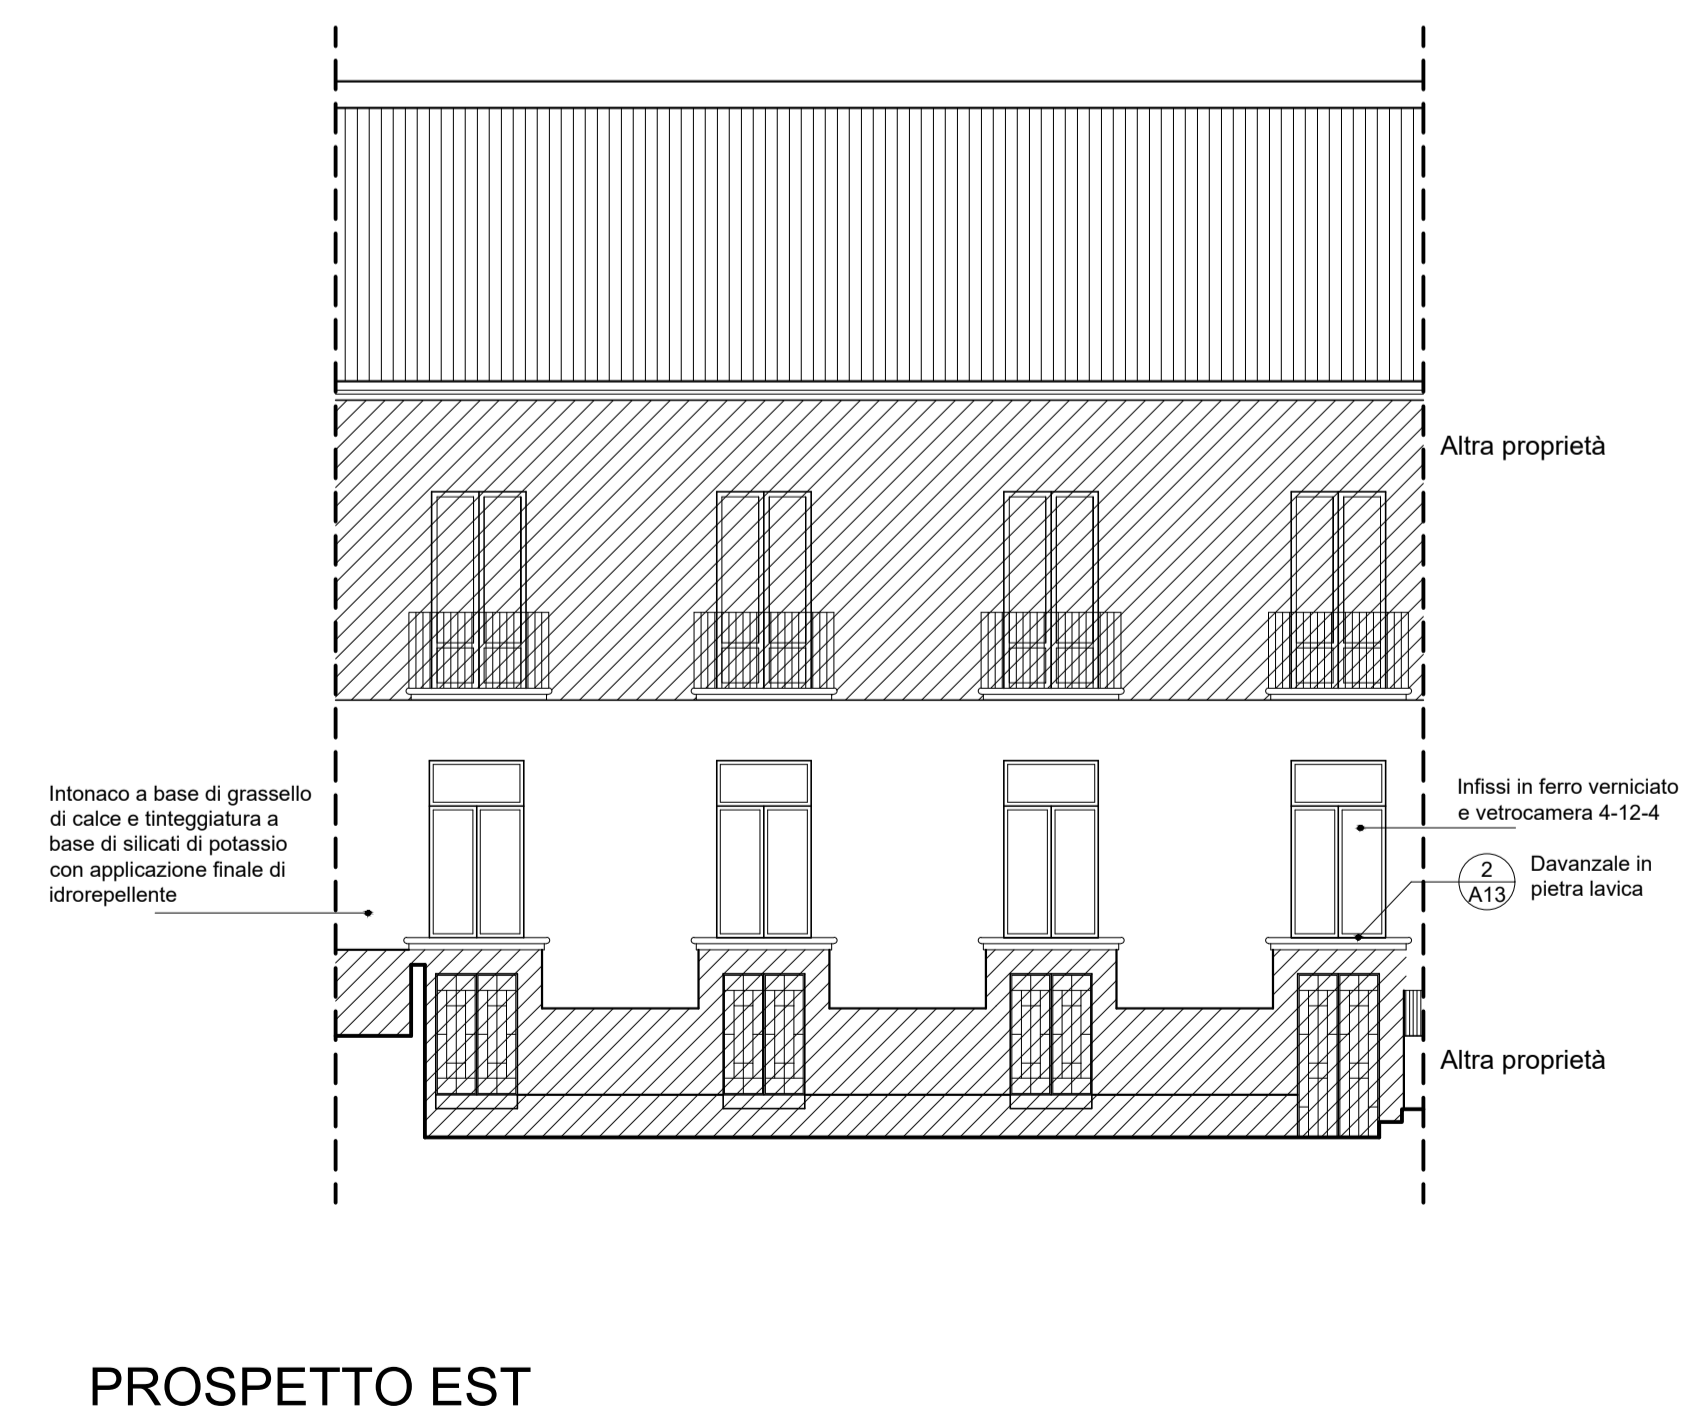


PROSPETTO EST

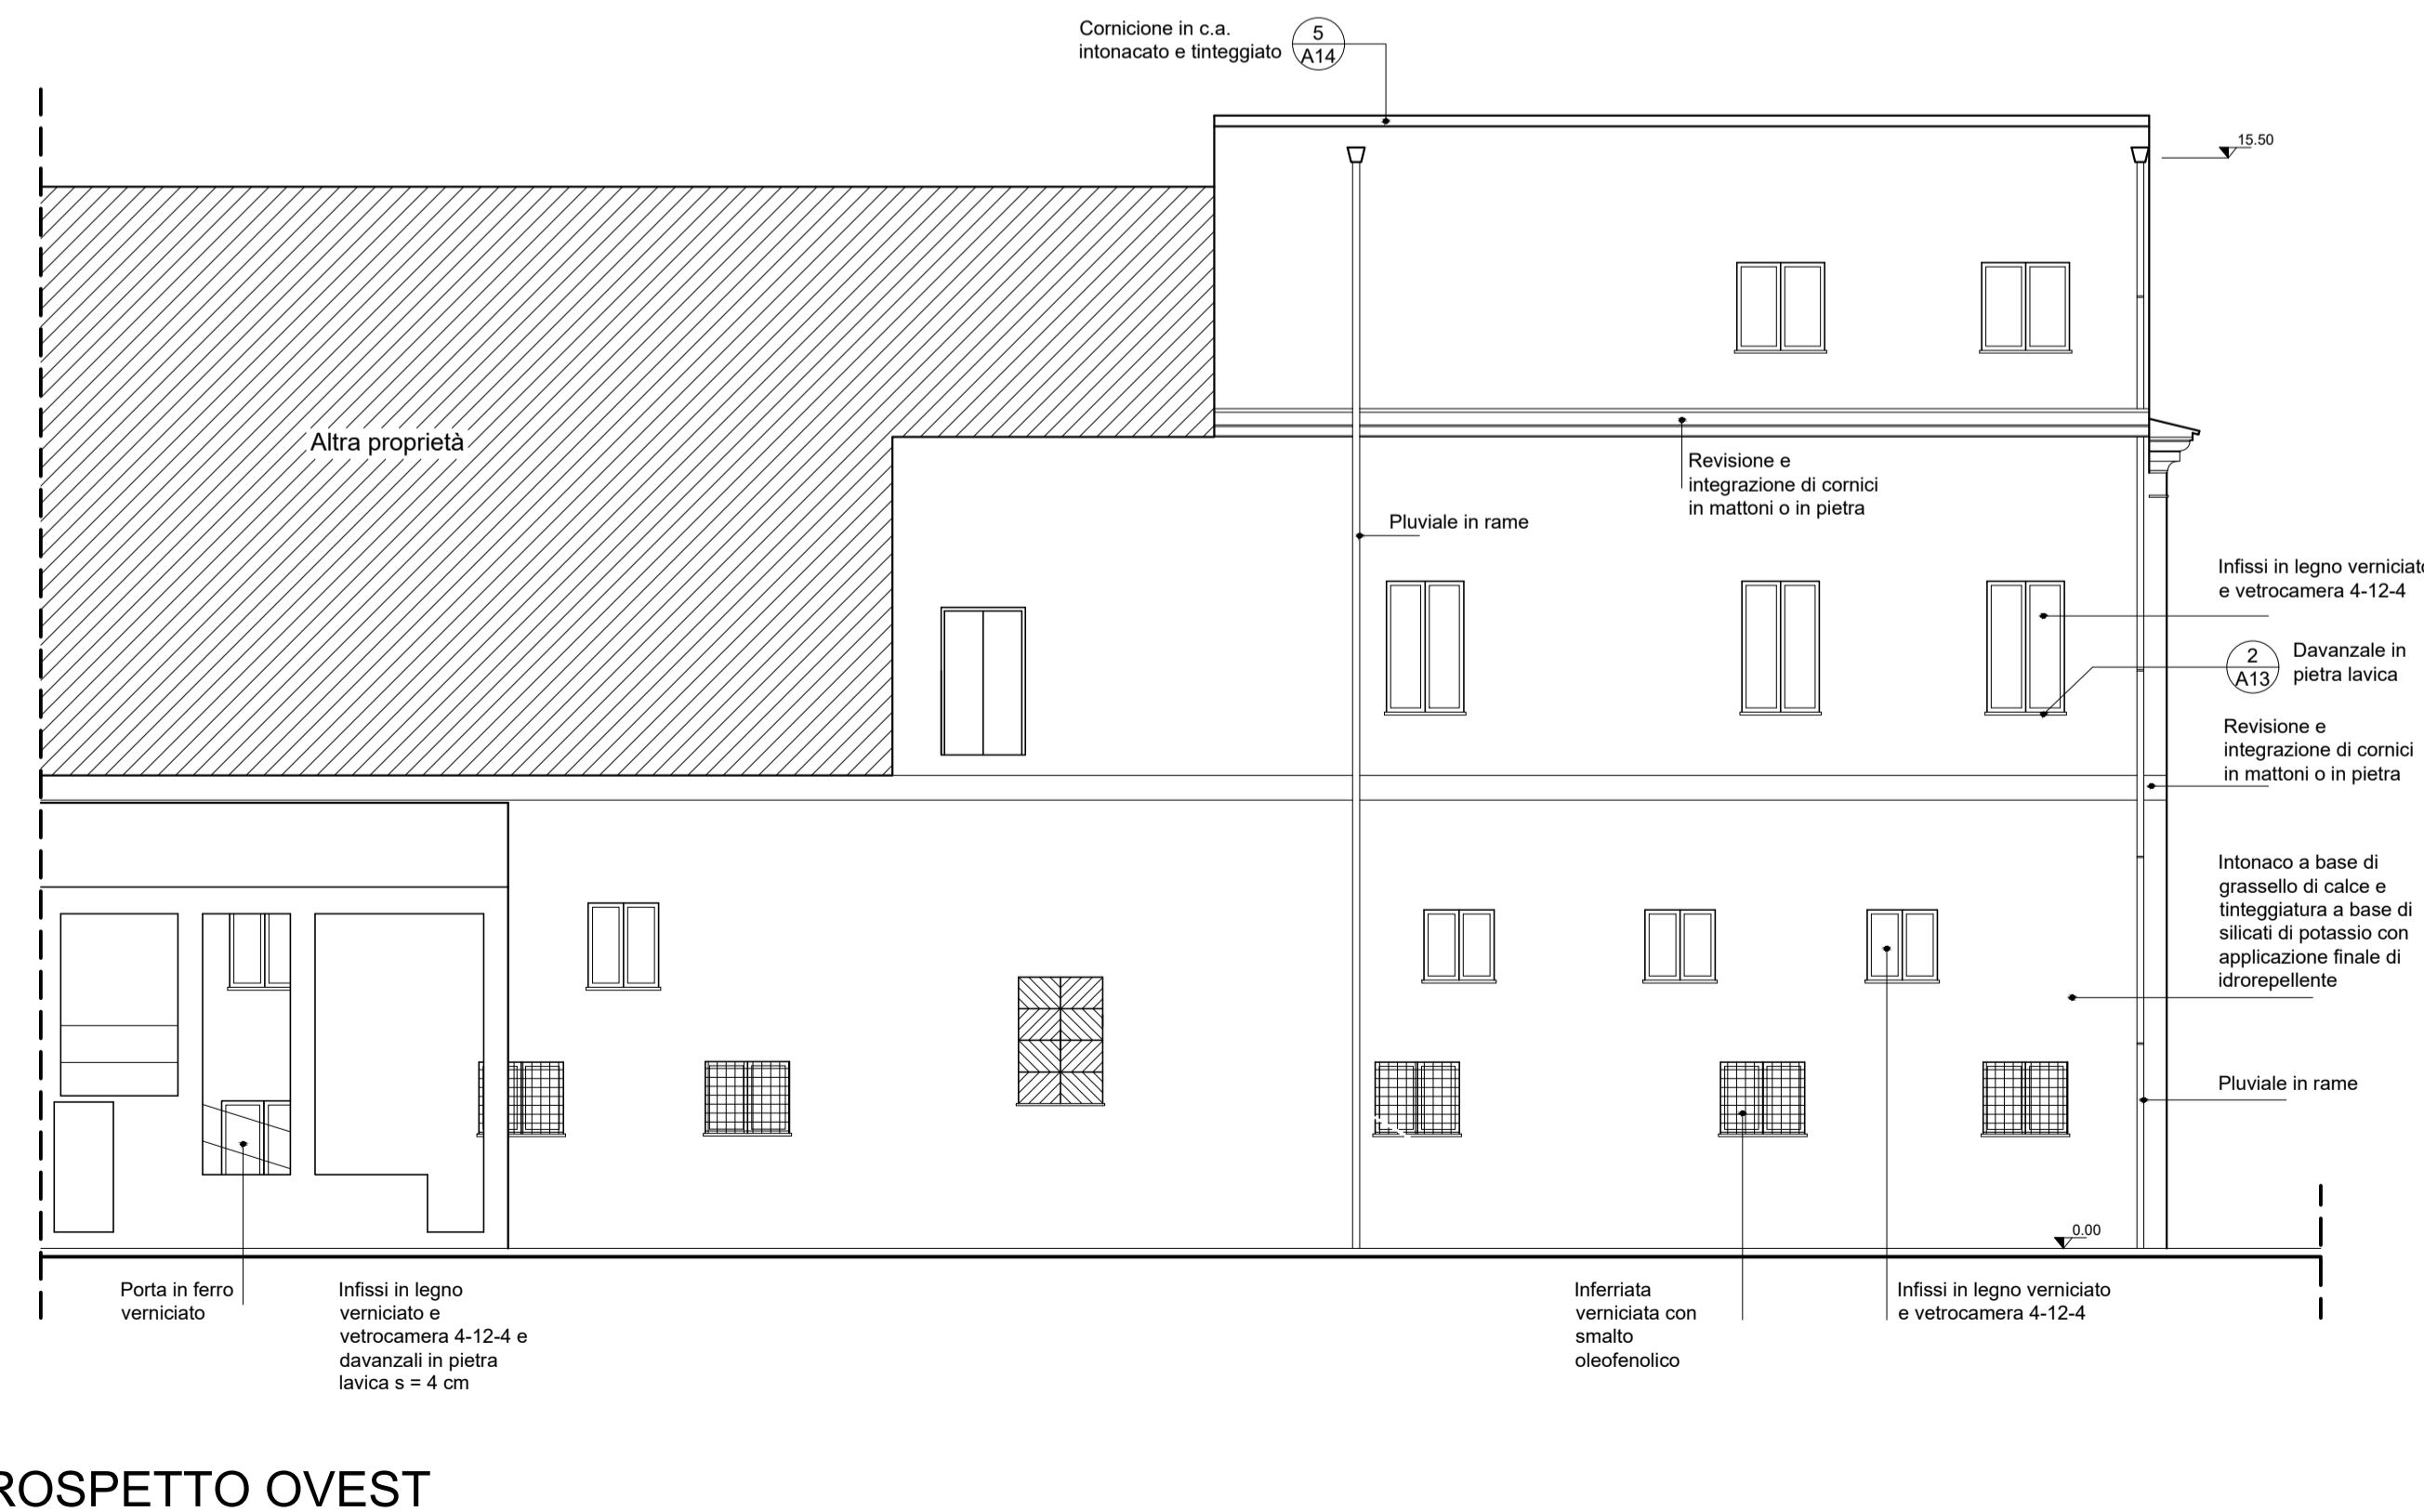


PROSPETTO OVEST

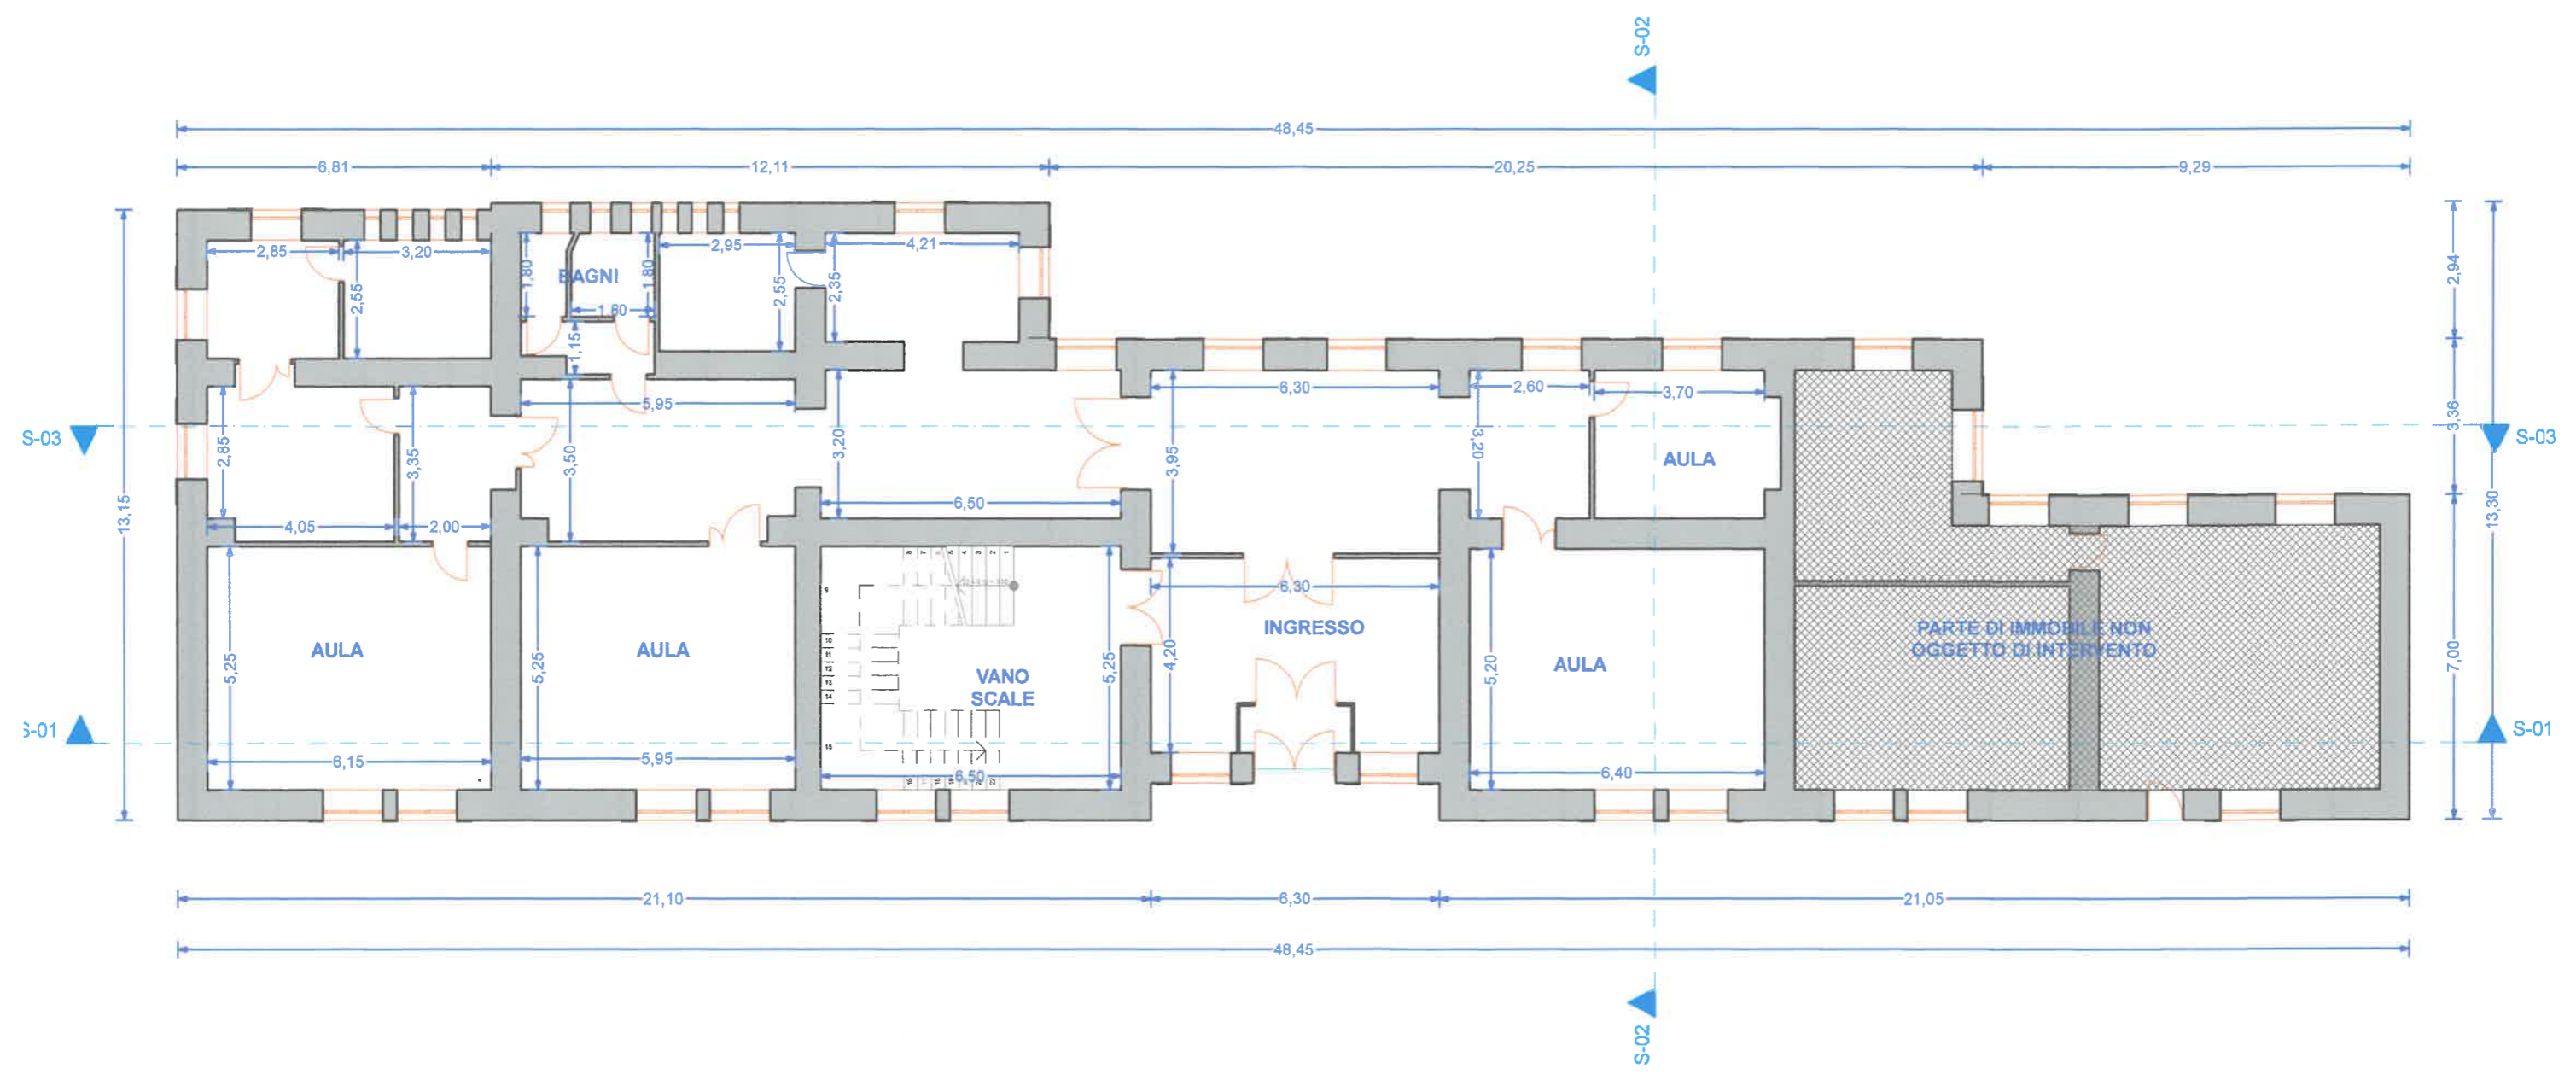

ELABORATI STATO DI FATTO

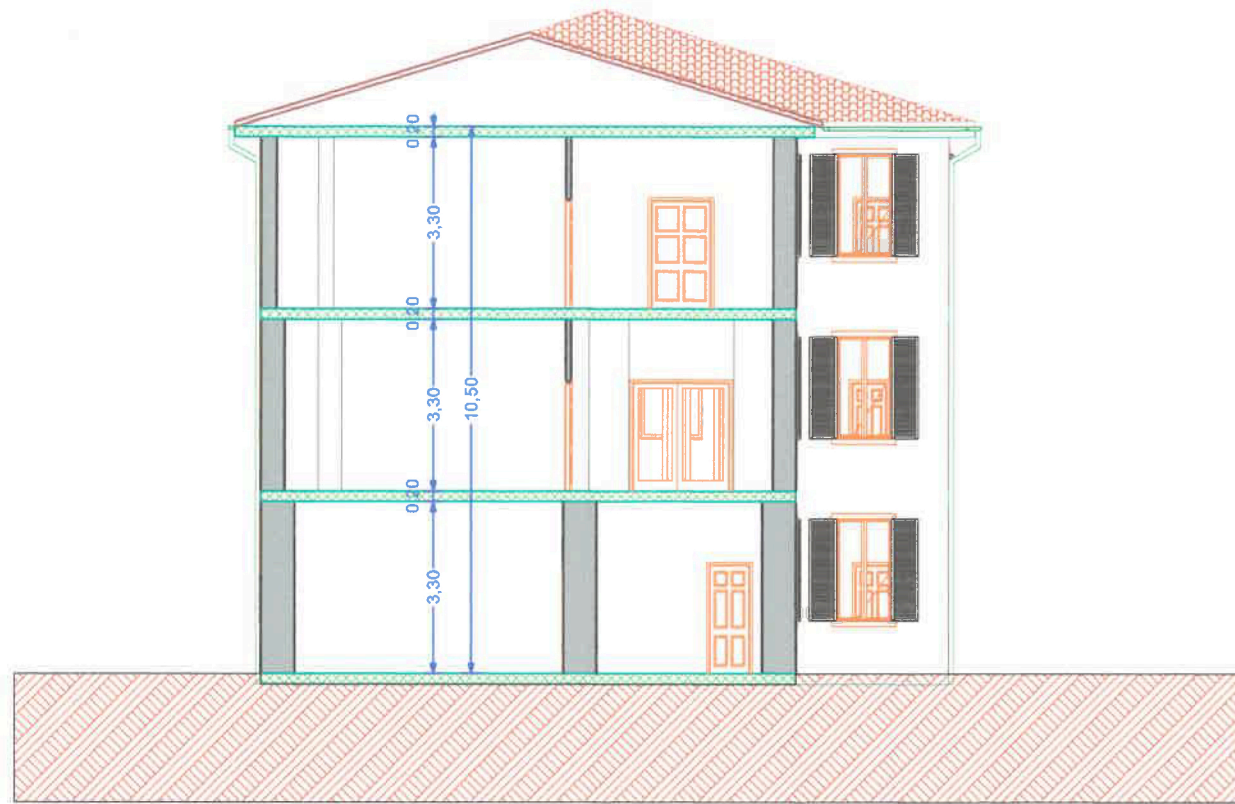

S-02 Sezione Edificio 1:100

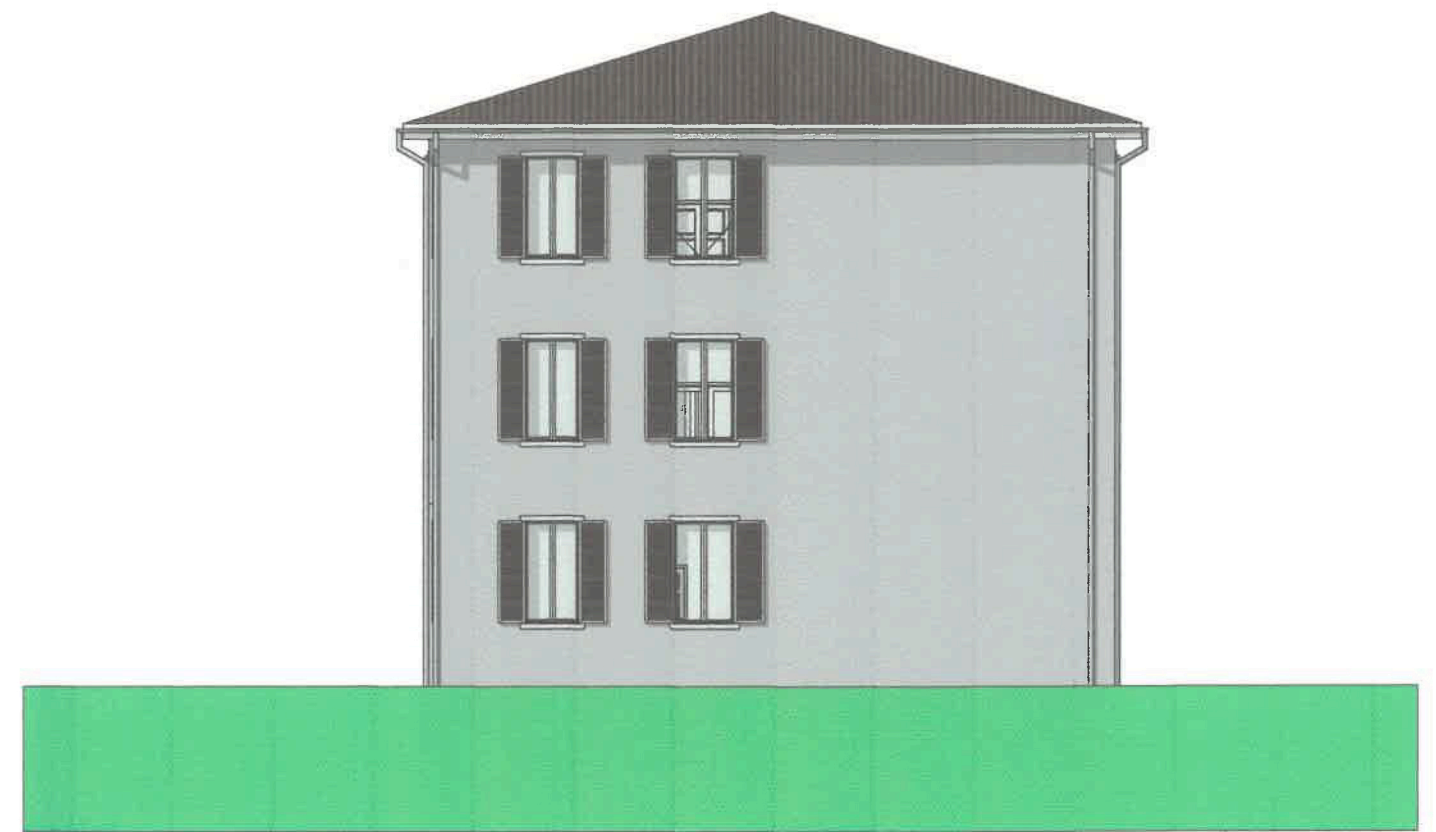

P2 PROSPETTO LATERALE 1:100