

# Provincia di Catanzaro

## Comuni di Catanzaro e Nocera Terinese

"PROGETTAZIONE DI N. 2 SCALE ANTINCENDIO IN ACCIAIO AUTOPORTANTI, ESTERNE AI FABBRICATI DI COMPETENZA DEL CONSERVATORIO STATALE DI MUSICA "PYOTR ILYICH TCHAIKOVSKY", PER LE SEDI DI CATANZARO E NOCERA TERINESE."

Studio di Ingegneria Cuffaro  
Via F. Acri, 47  
88100 - Catanzaro

Elaborato:

Elaborati architettonici - stato di fatto

Elaborato n°:

**A2**

Scala:

Aggiornamento:

Data:

Marzo 2024

Approvato:

Committente:

Conservatorio Statale di Musica "Pyotr Ilyich Tchaikovsky"

*Il tecnico:*

*Ing. Salvatore Cuffaro*


*I collaboratori:*

*Ing. Francesco Davide Parentela*


*Arch. Giuseppe Talarico*

Visto:

# ELABORATI STATO DI FATTO EX STELLA

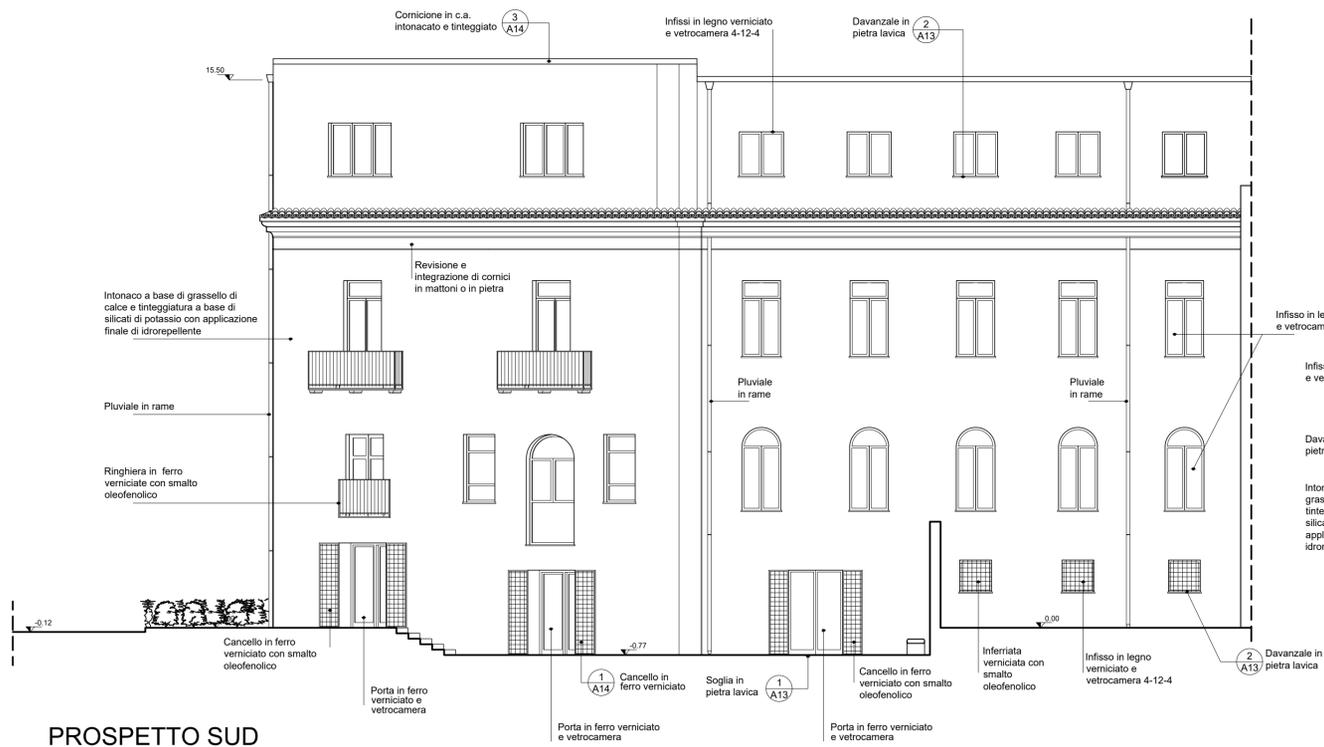

PROSPETTO SUD

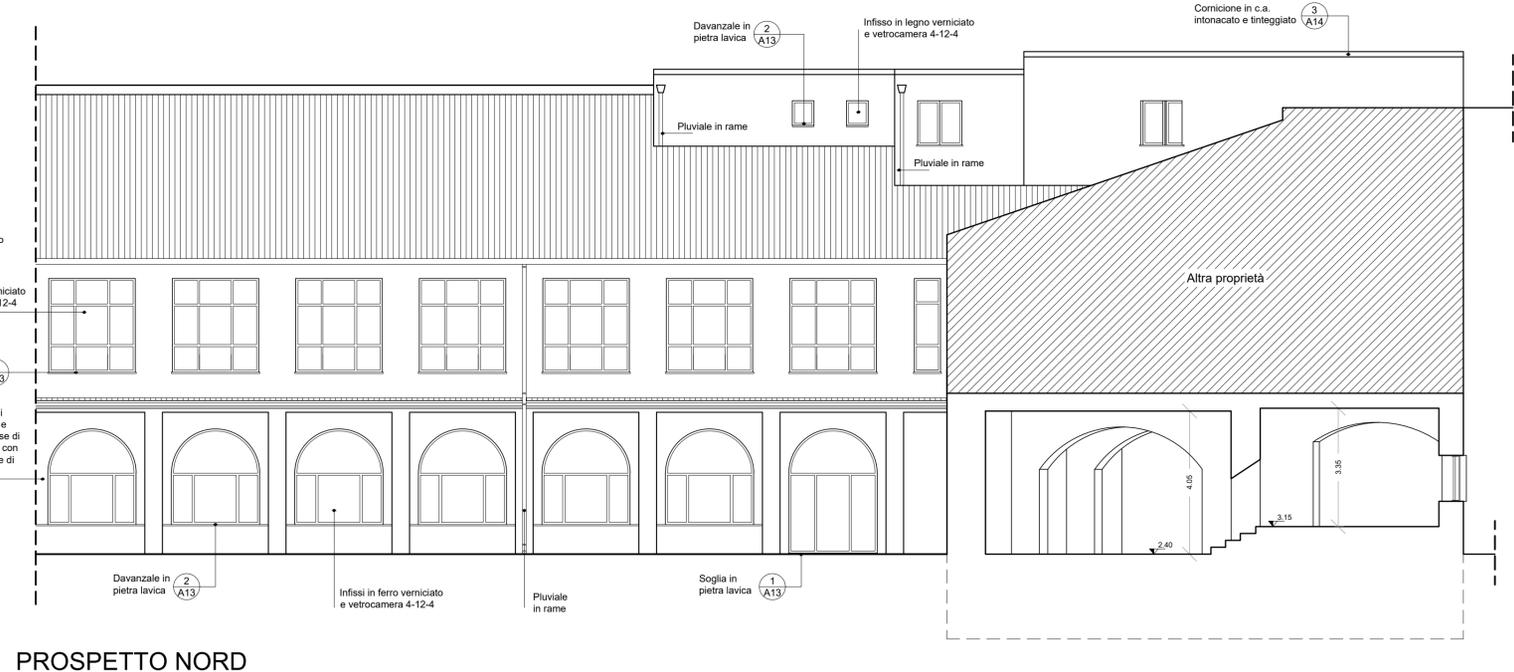


PROSPETTO NORD

**Legenda**


DETTAGLI

Numero del particolare


Tavola di riferimento

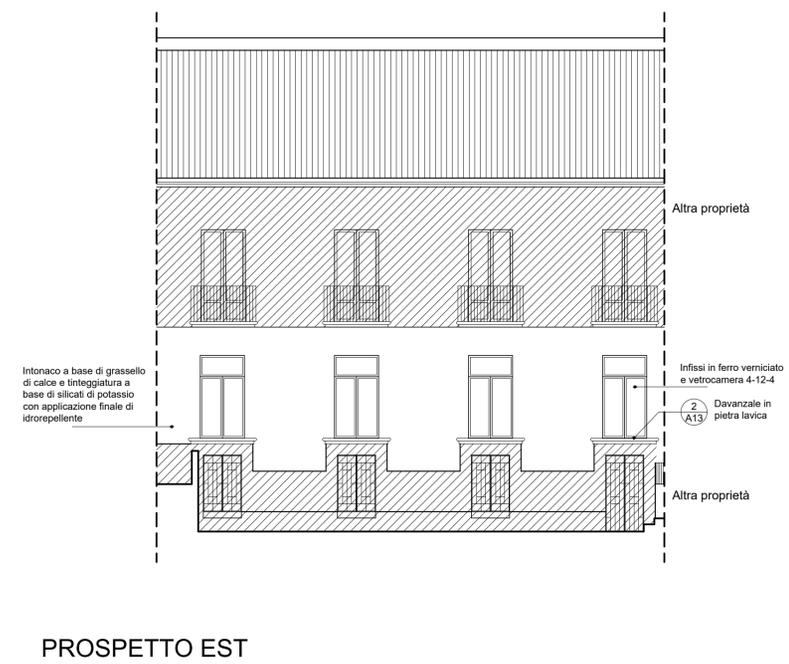


PROSPETTO EST

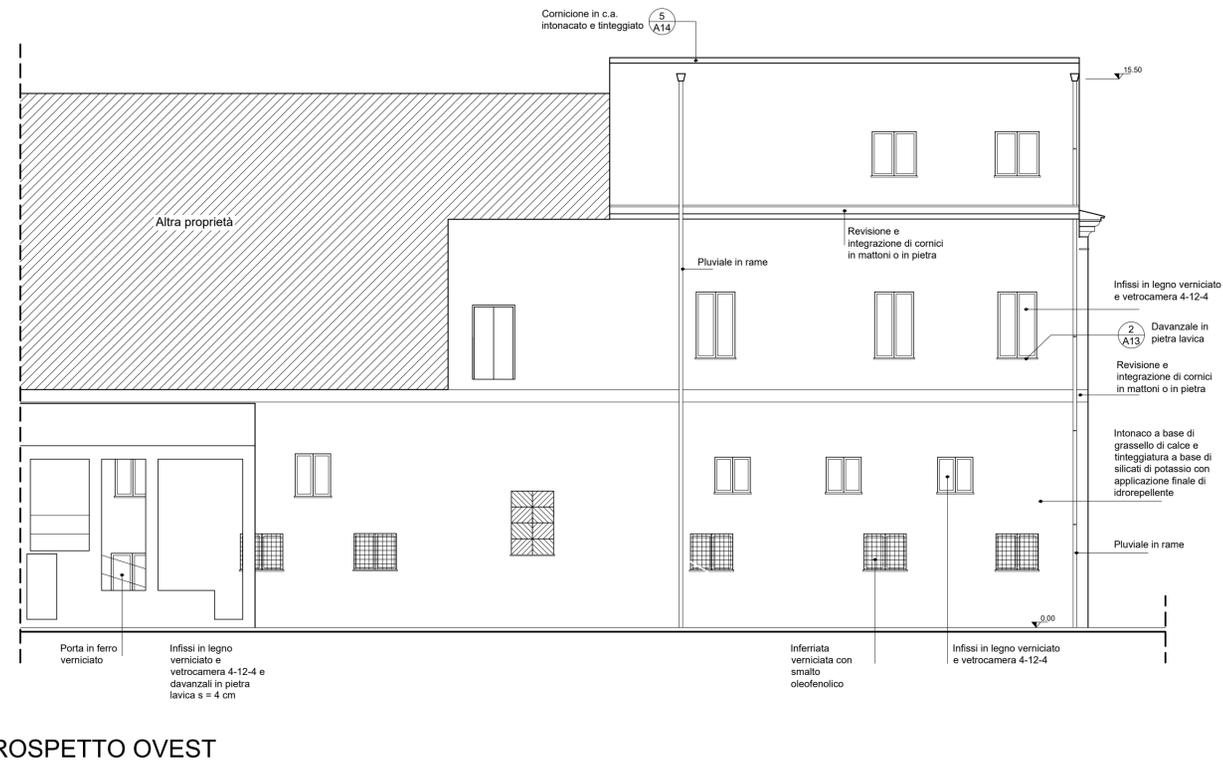


PROSPETTO OVEST

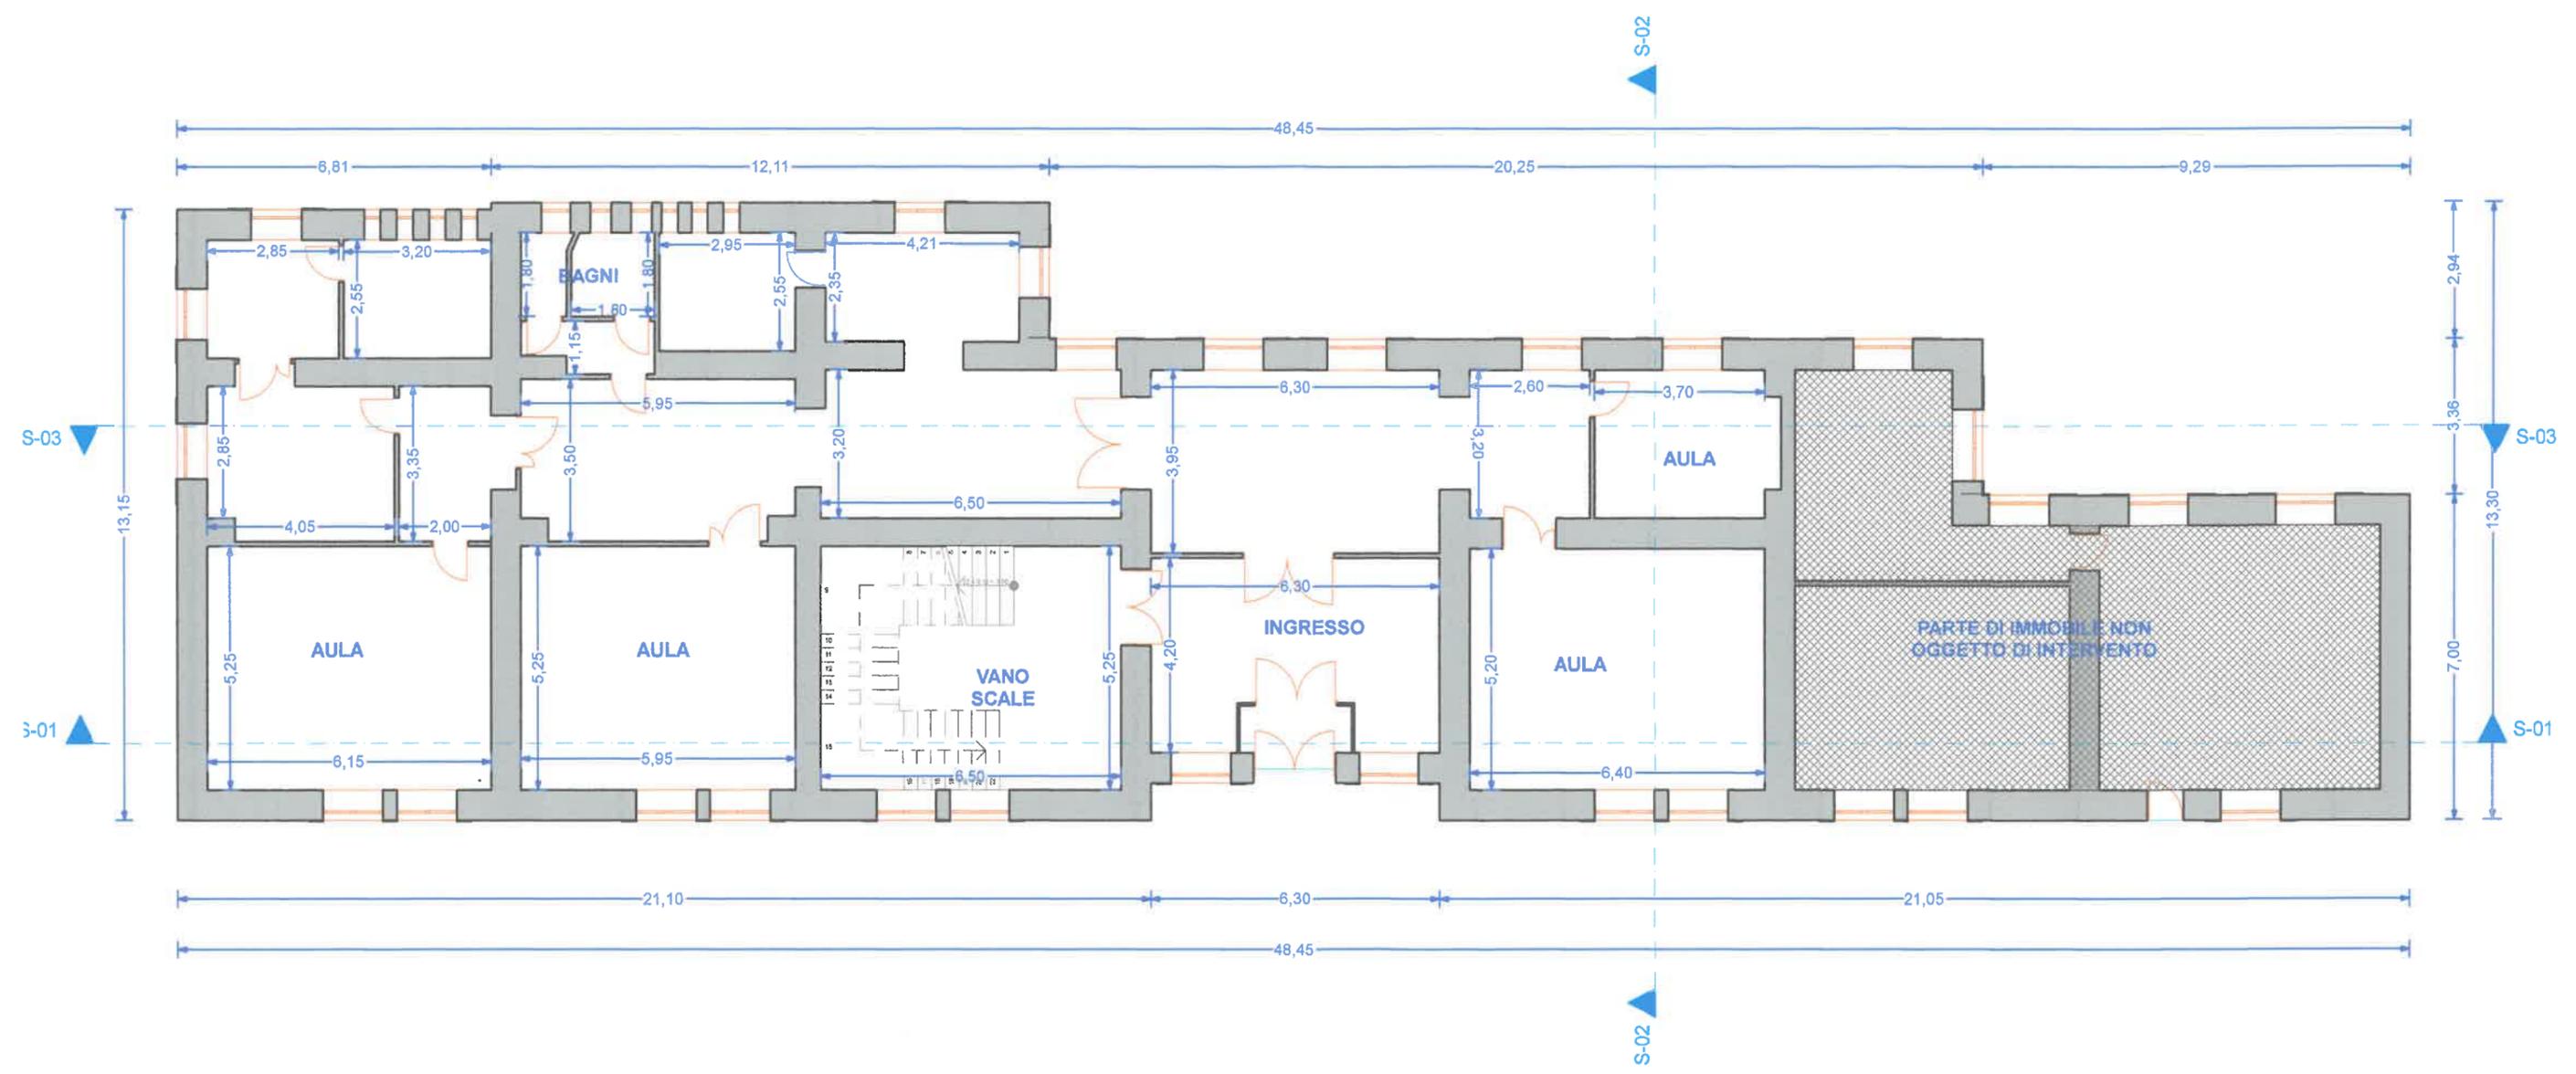

ELABORATI STATO DI FATTO

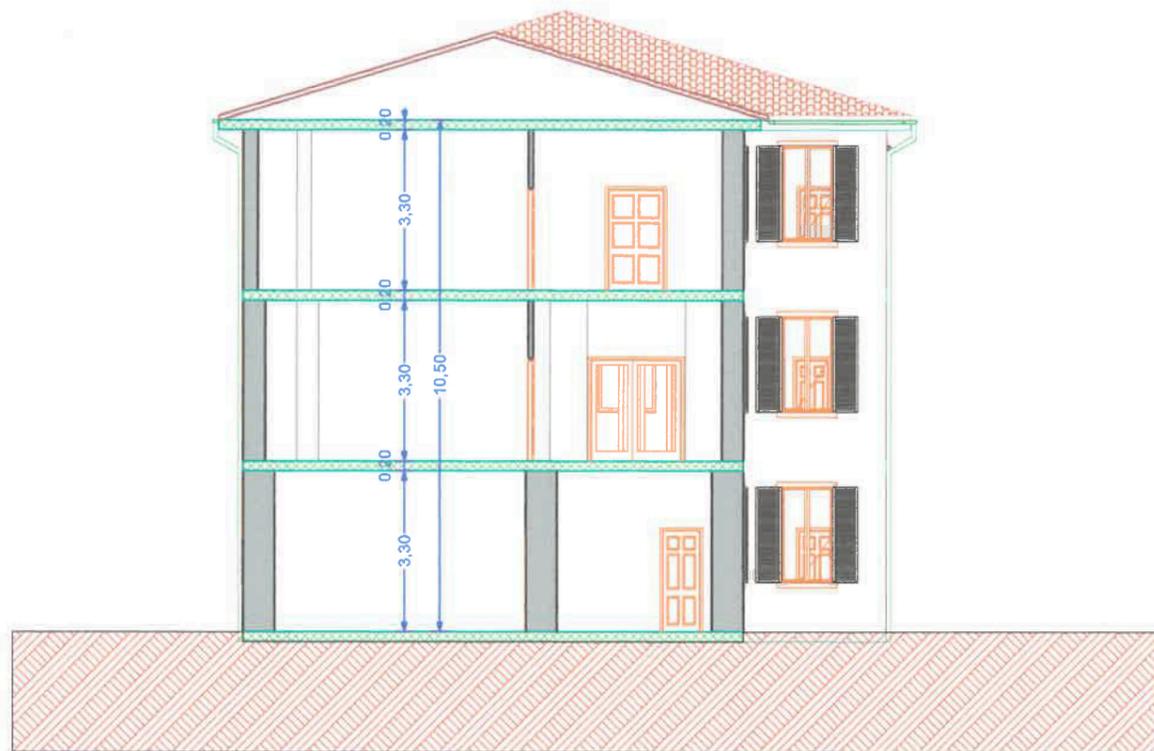

S-02 Sezione Edificio 1:100

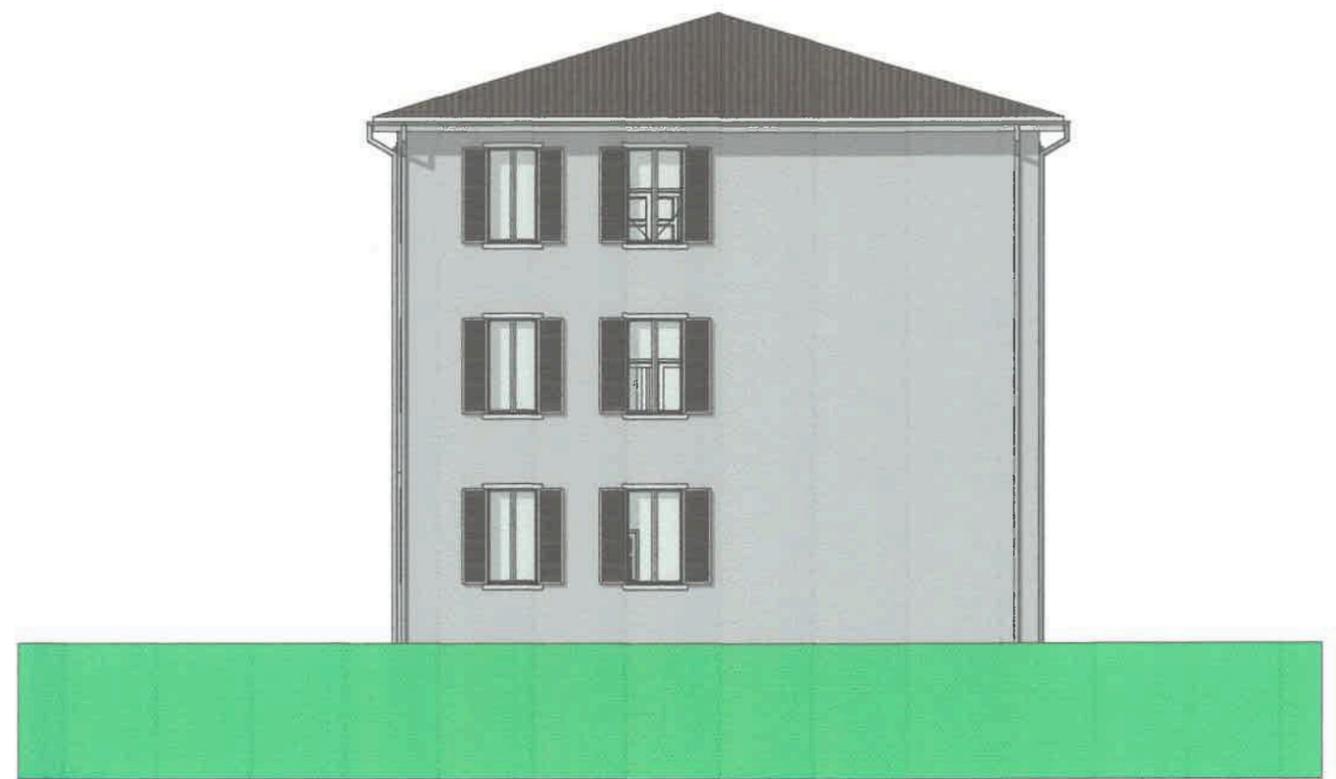

P2 PROSPETTO LATERALE 1:100