

# Provincia di Catanzaro

## Comuni di Catanzaro e Nocera Terinese

"PROGETTAZIONE DI N. 2 SCALE ANTINCENDIO IN ACCIAIO AUTOPORTANTI, ESTERNE AI FABBRICATI DI COMPETENZA DEL CONSERVATORIO STATALE DI MUSICA "PYOTR ILYICH TCHAIKOVSKY", PER LE SEDI DI CATANZARO E NOCERA TERINESE."

Studio di Ingegneria Cuffaro  
Via F. Acri, 47  
88100 - Catanzaro

Elaborato:

Elaborati architettonici - stato di progetto

Elaborato n°:

**A3**

Scala:

Aggiornamento:

Data:

Marzo 2024

Approvato:

Committente:

Conservatorio Statale di Musica "Pyotr Ilyich Tchaikovsky"

*Il tecnico:*

*Ing. Salvatore Cuffaro*

*I collaboratori:*


*Ing. Francesco Davide Parentela*

*Arch. Giuseppe Talarico*


Visto:



# ELABORATI STATO DI PROGETTO EX STELLA

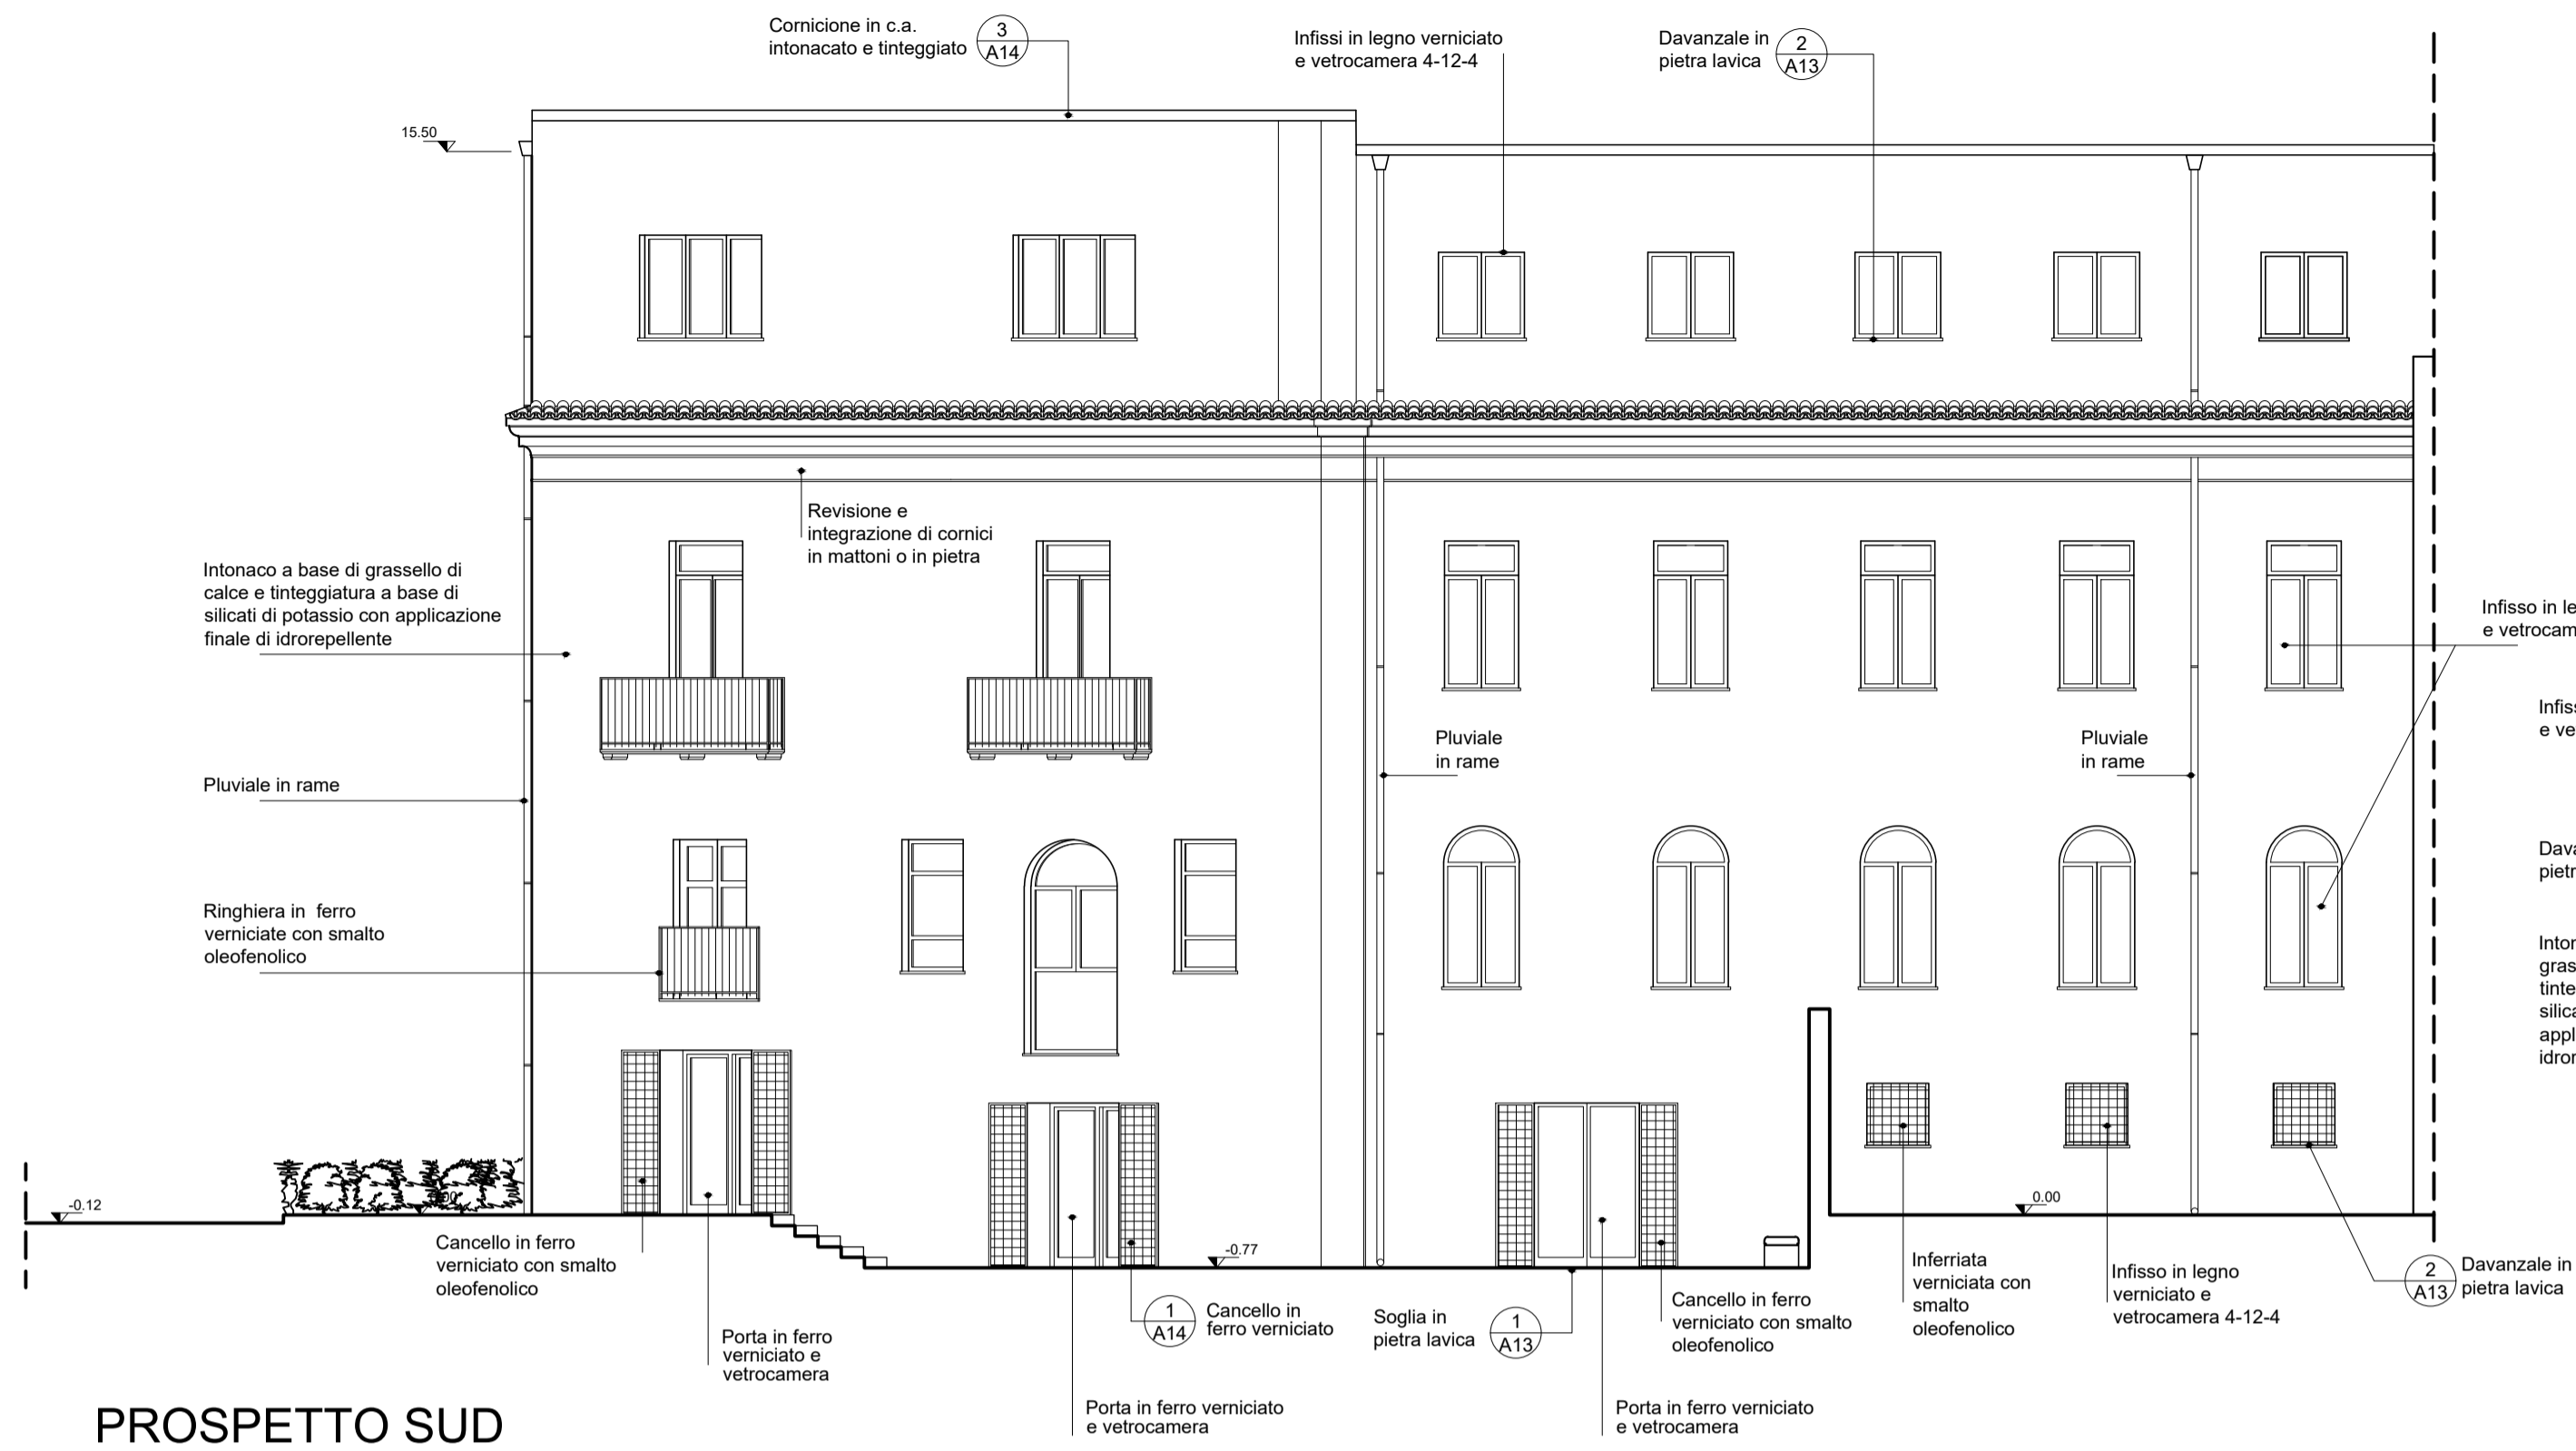

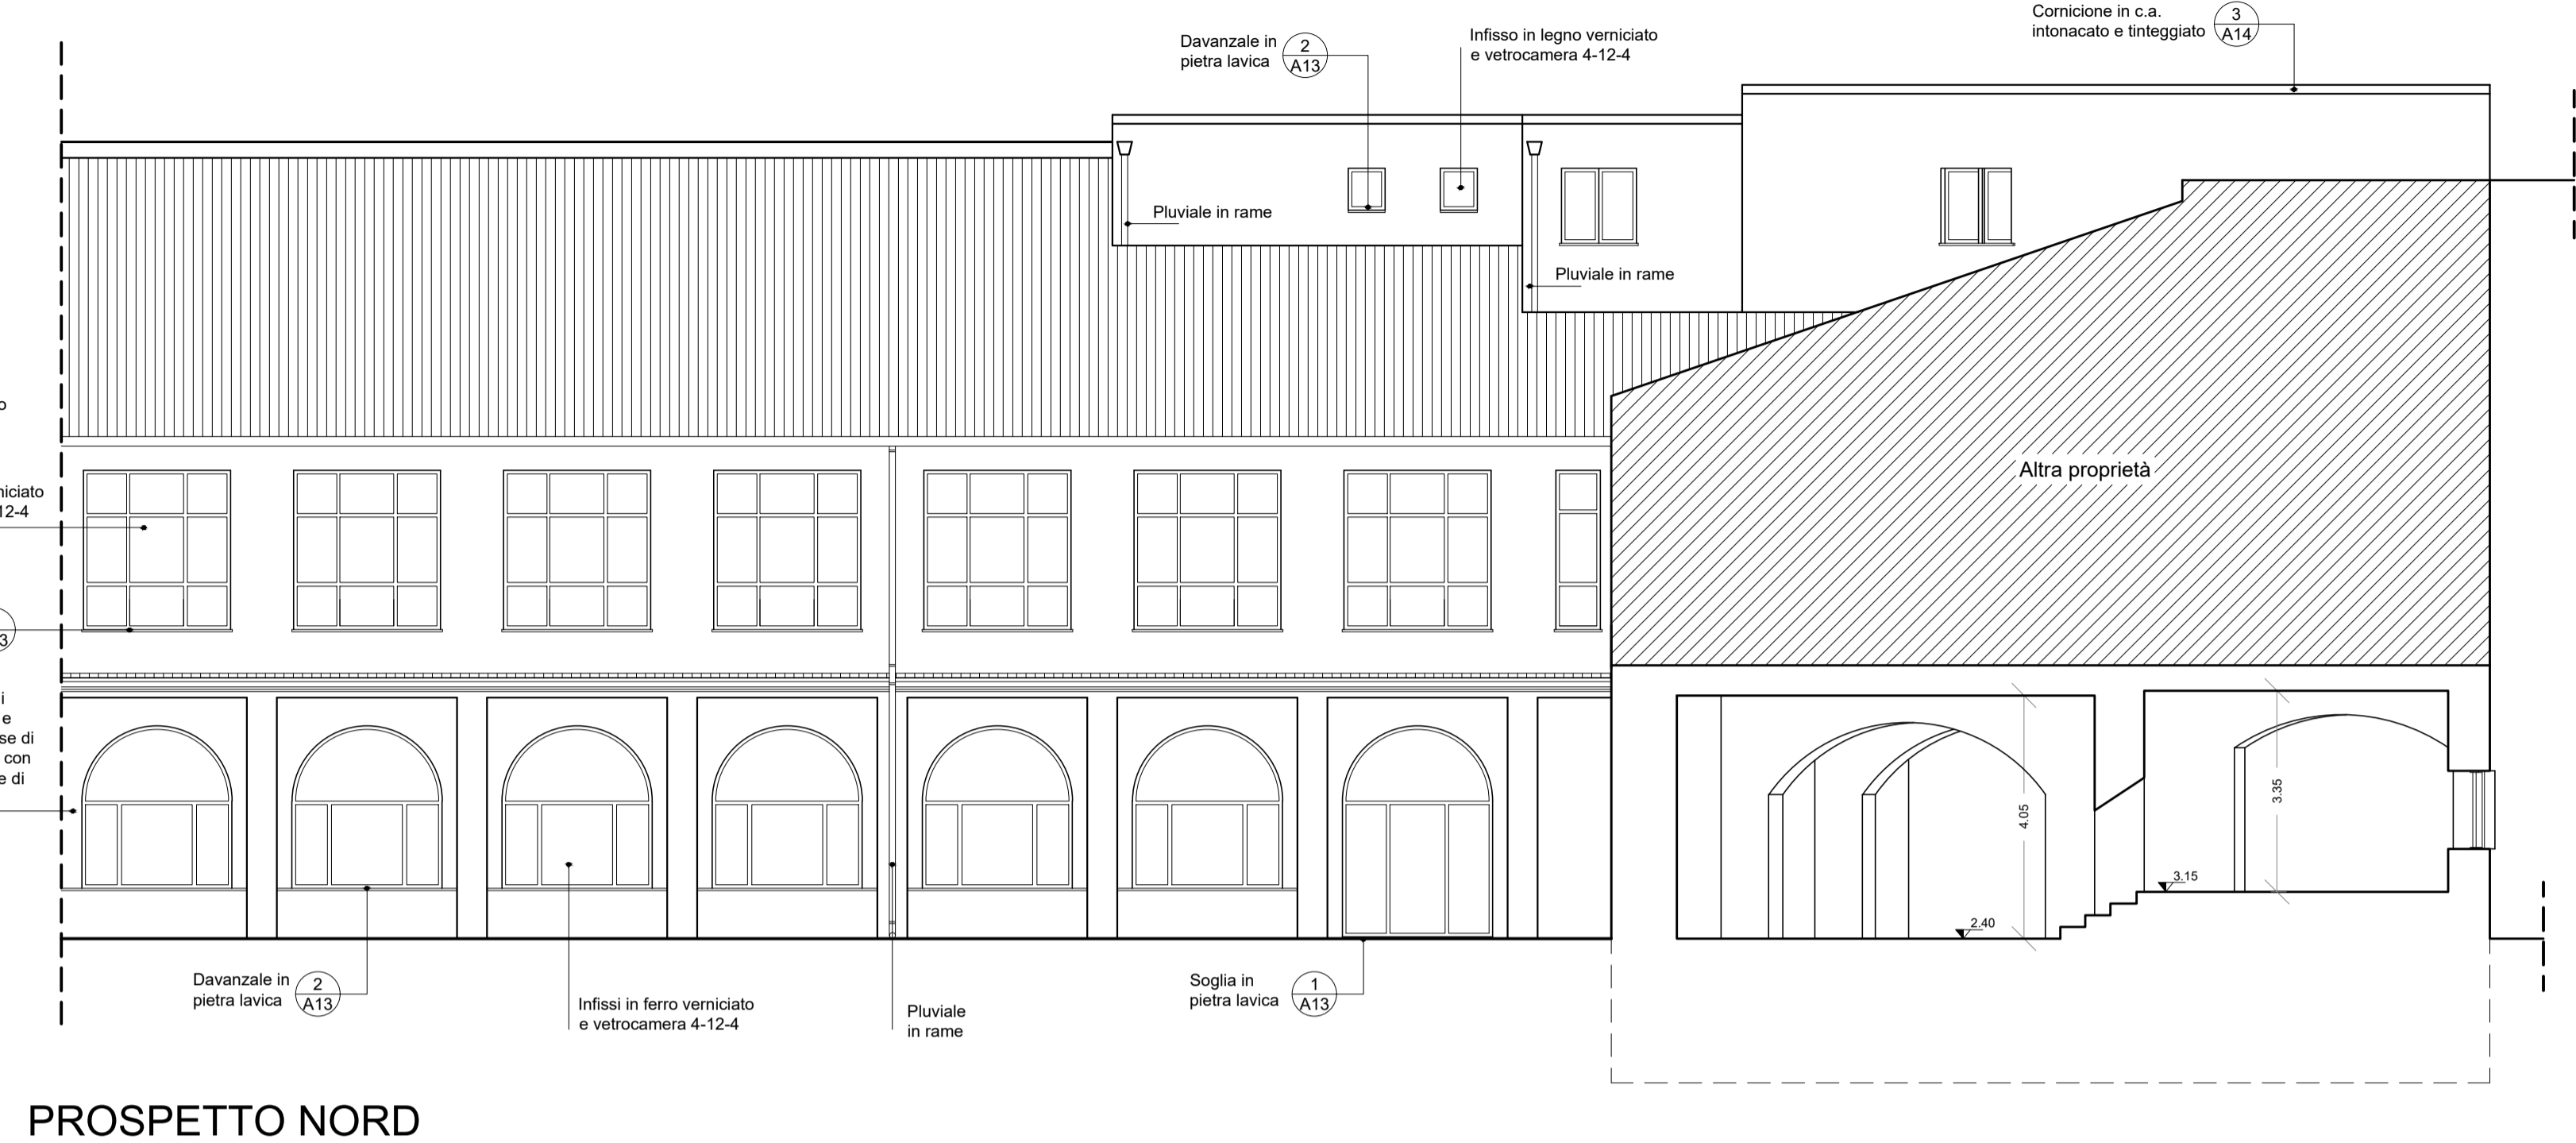

PROSPETTO SUD




PROSPETTO NORD


## Legenda

DETTAGLI

 Numero del particolare  
 Tavola di riferimento

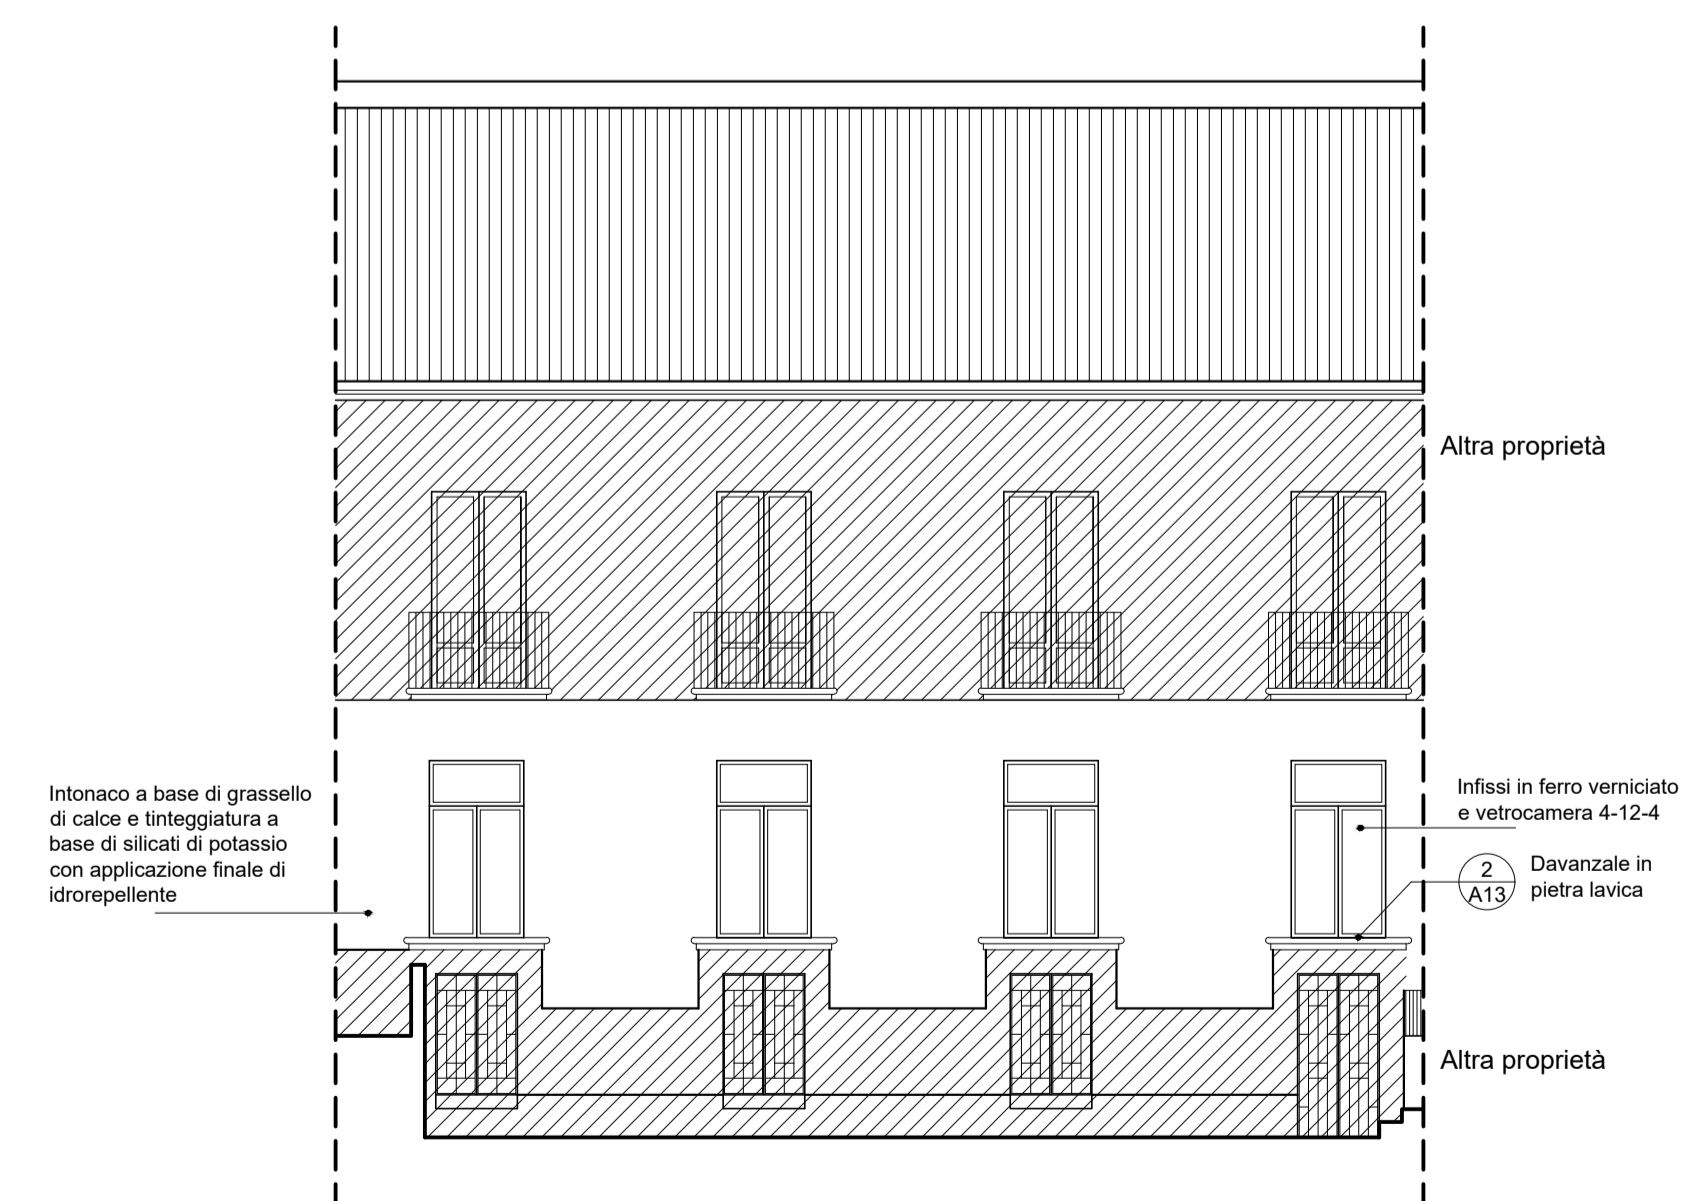


PROSPETTO EST

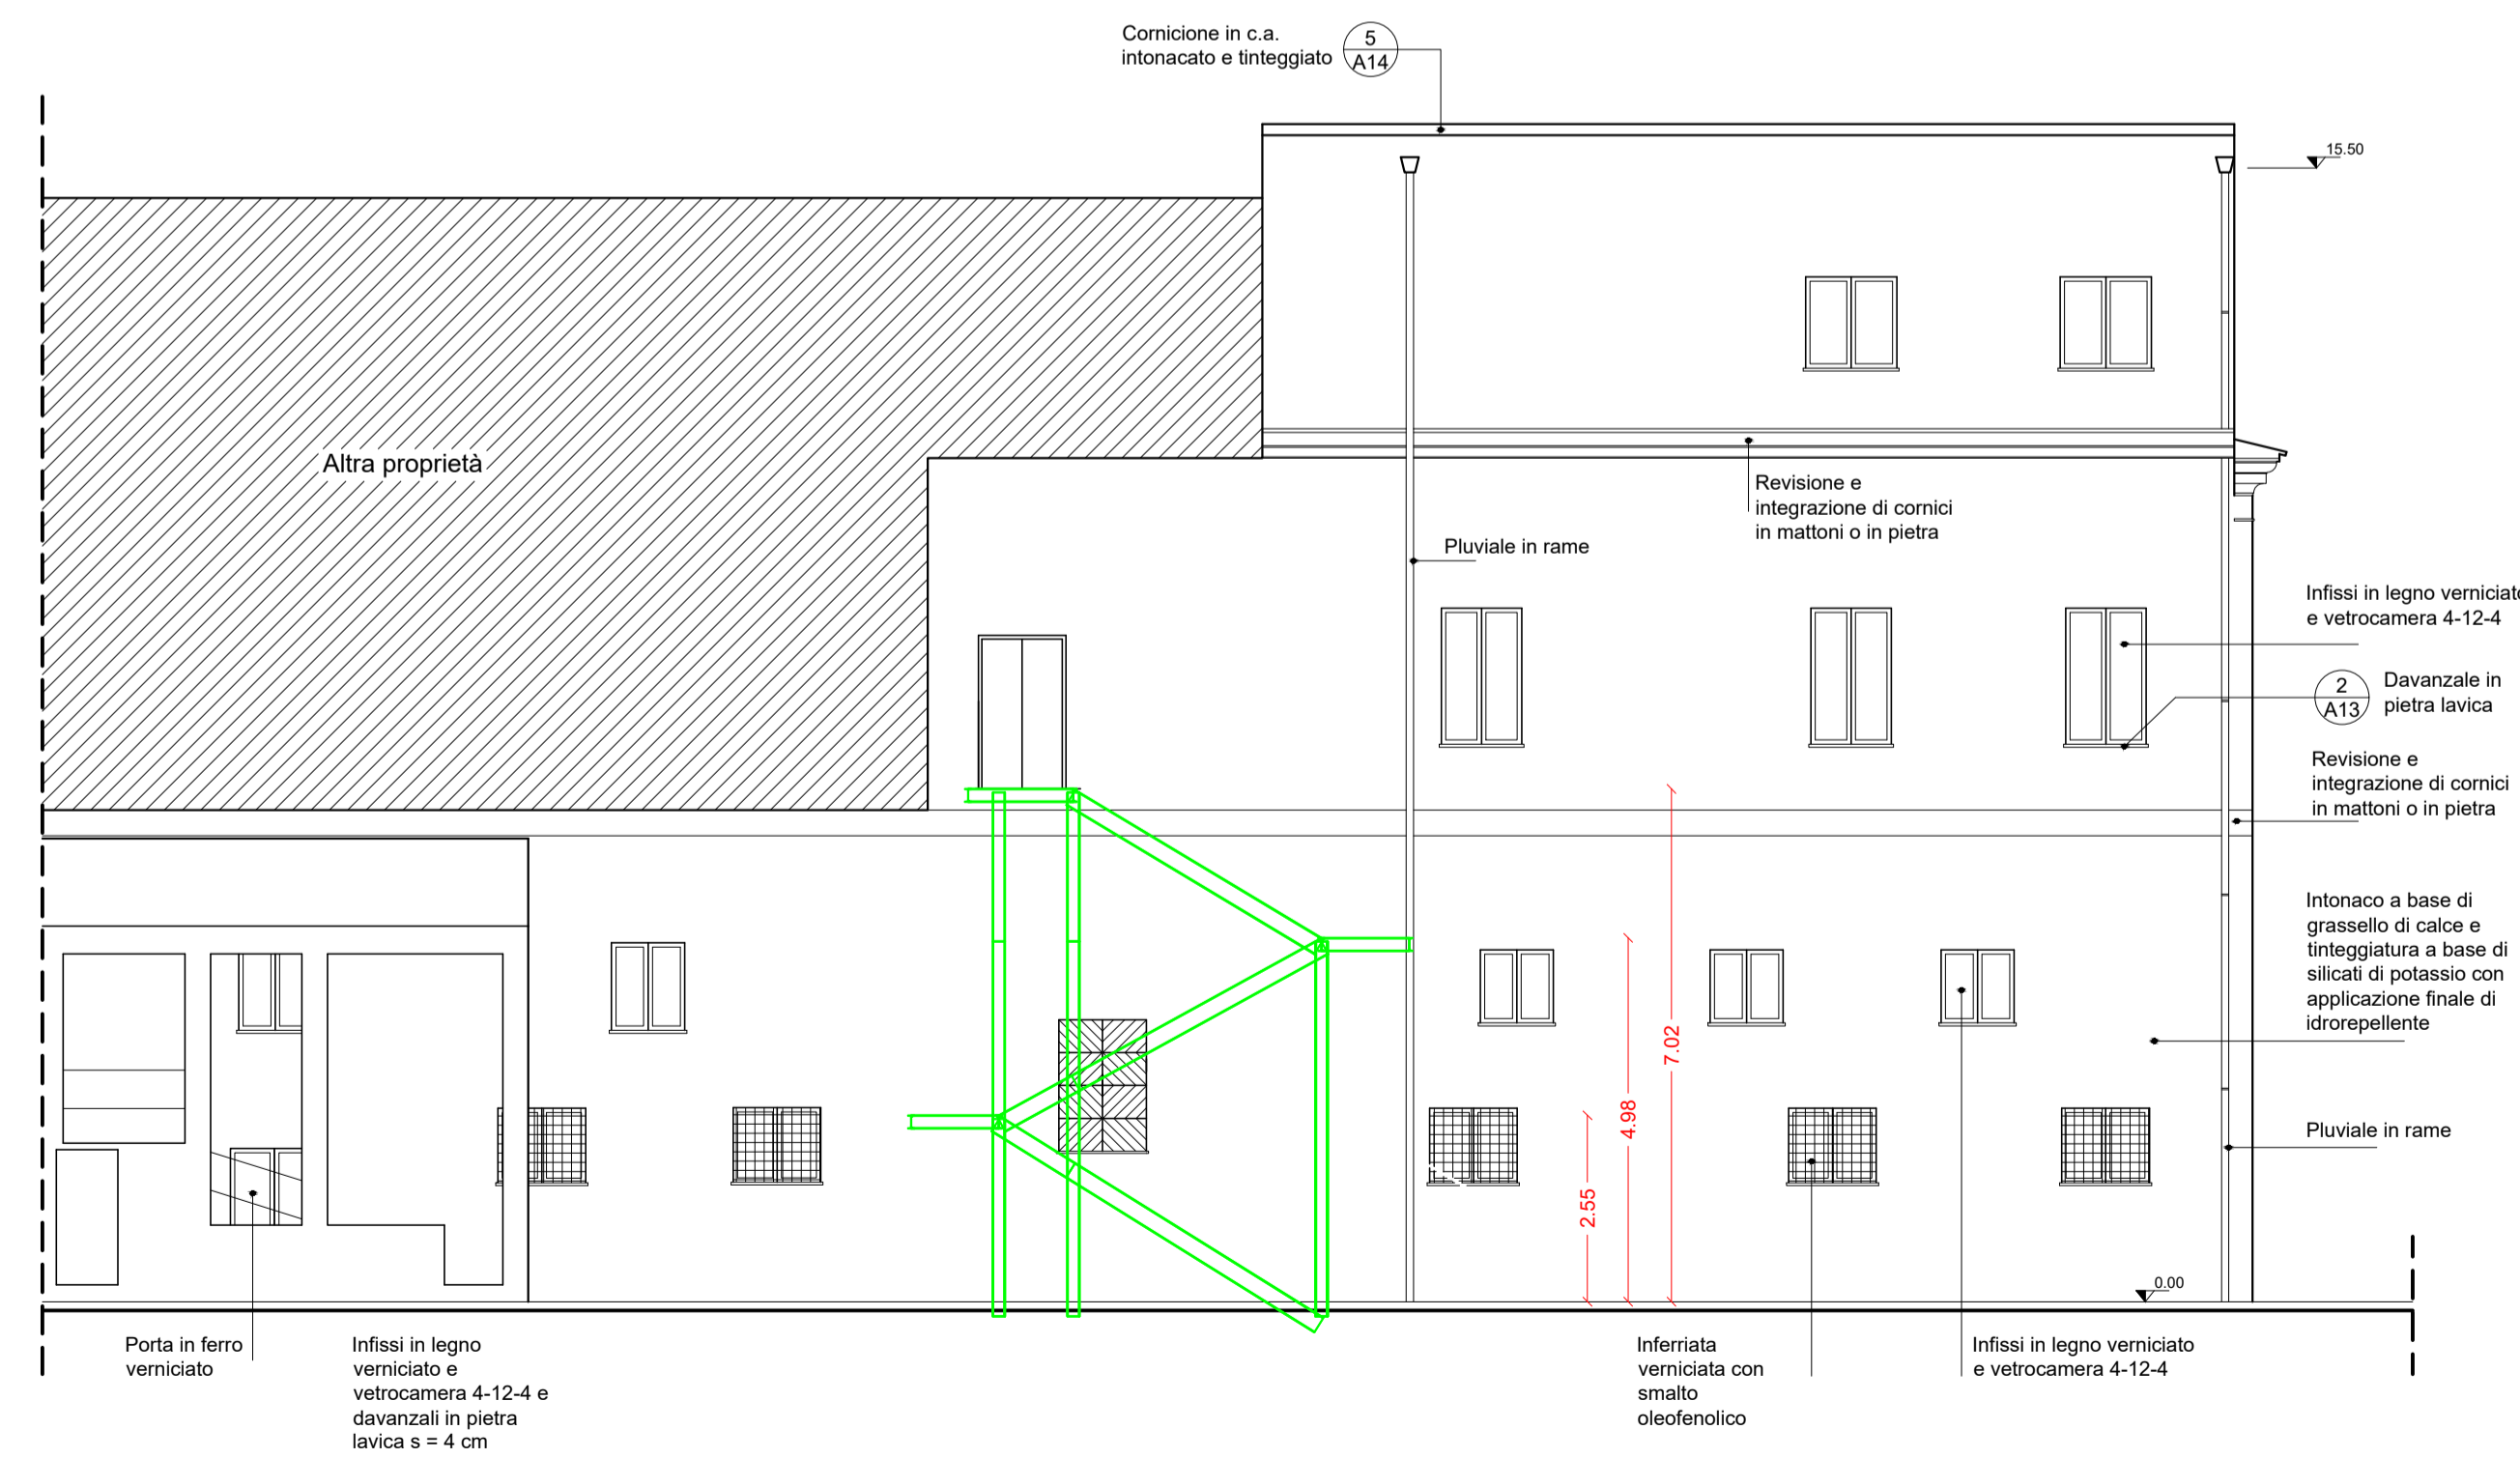


PROSPETTO OVEST


# PIANTA STATO DI PROGETTO

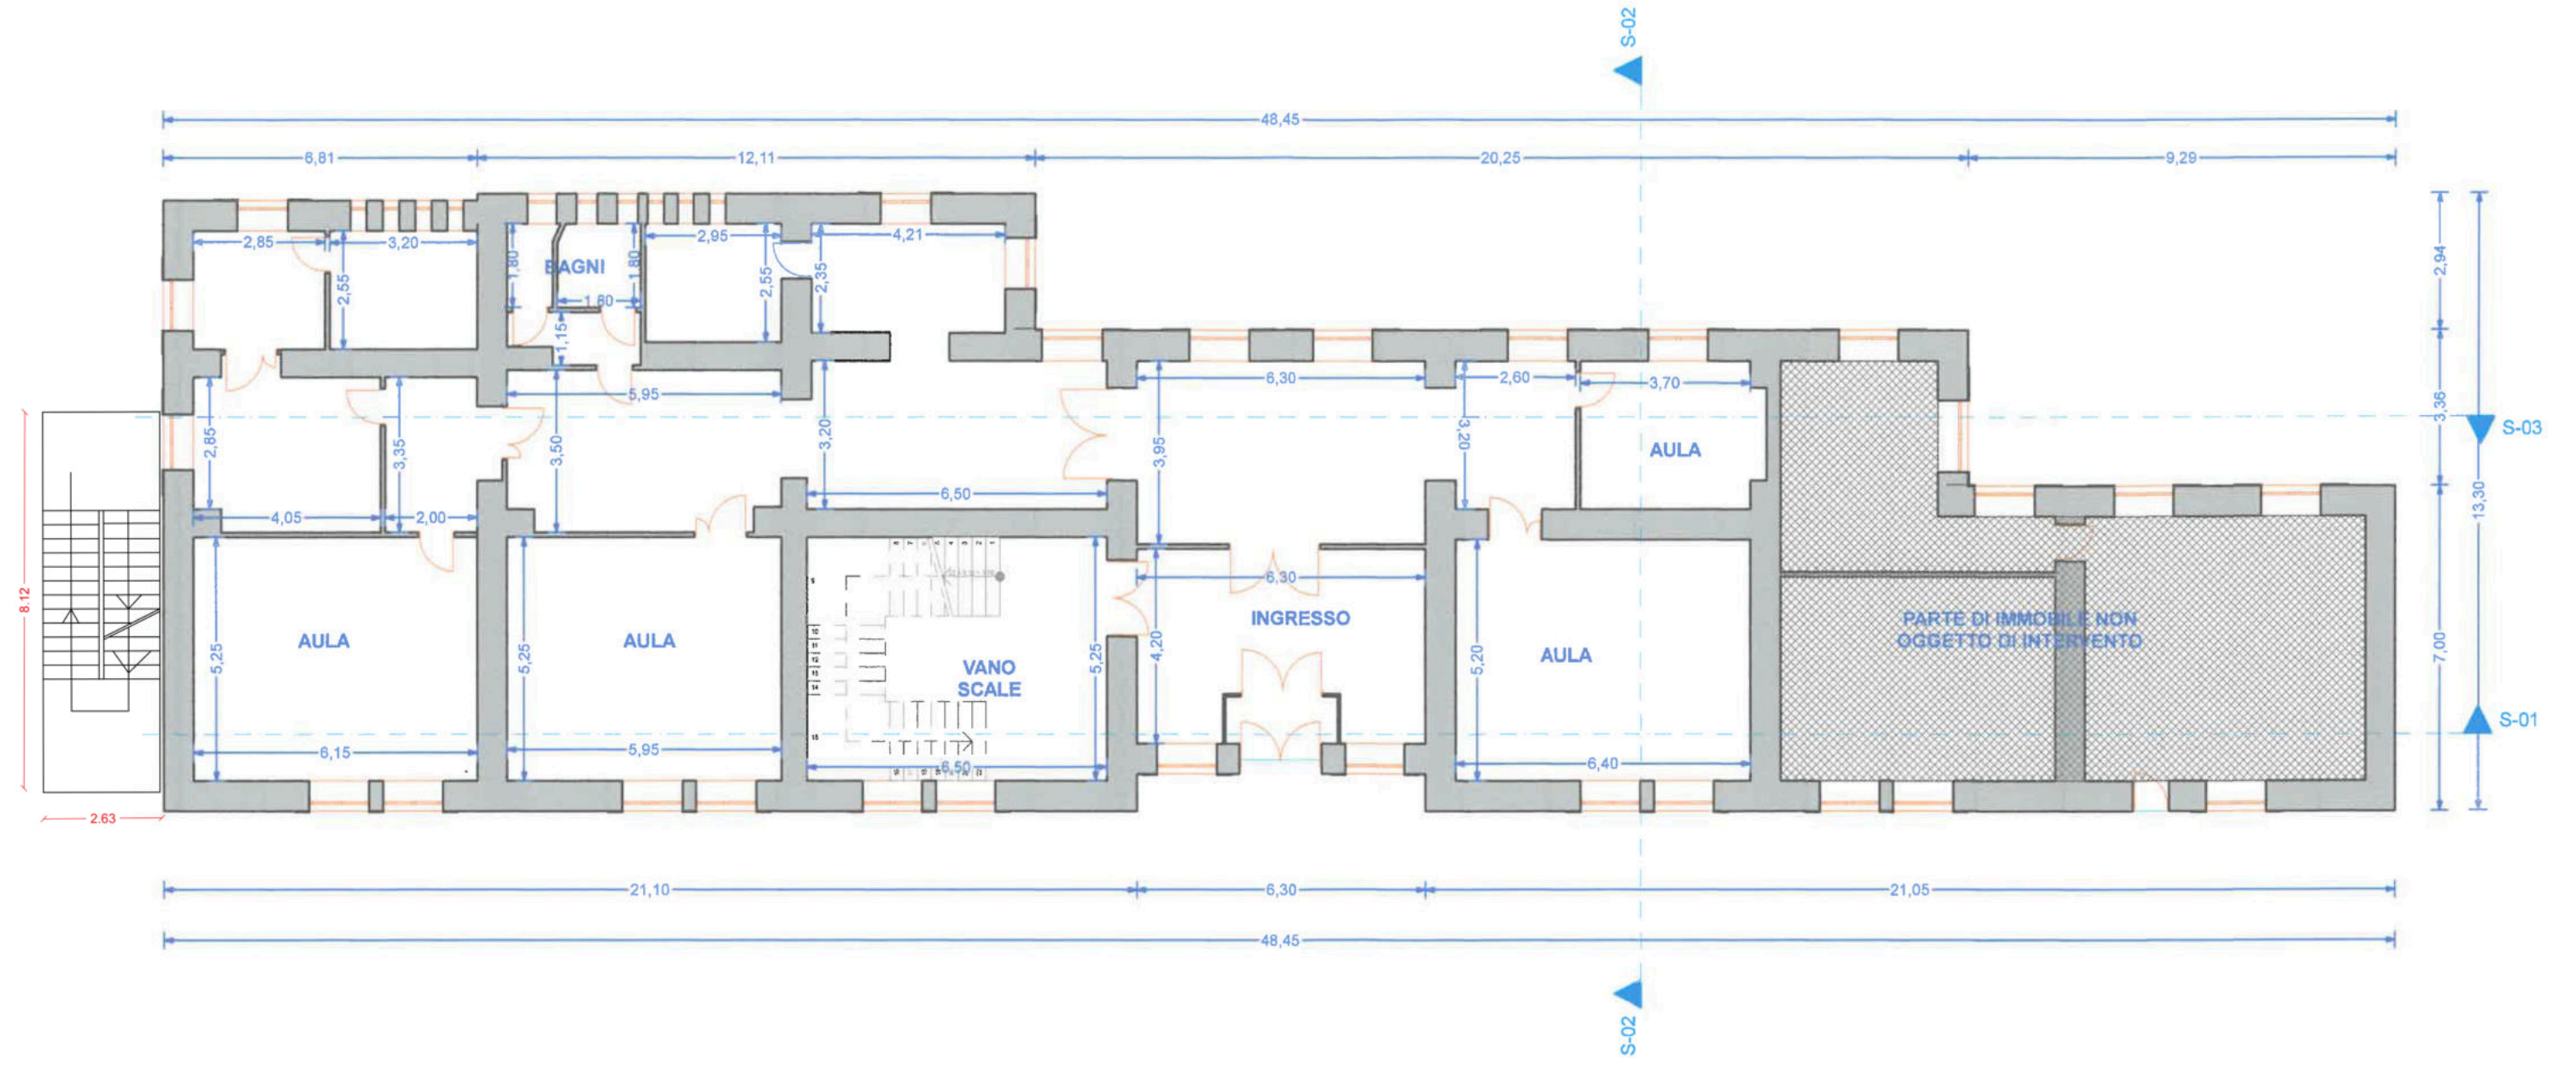

ELABORATI STATO DI PROGETTO

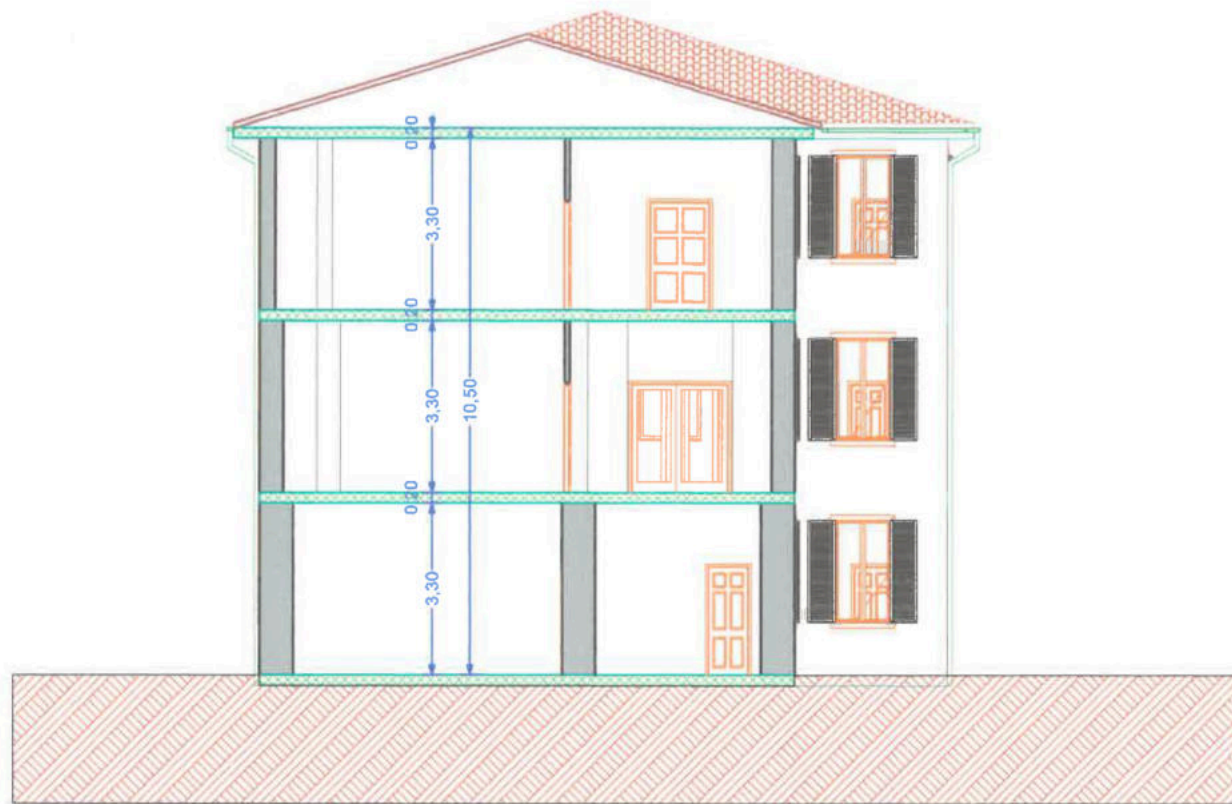

S-02 Sezione Edificio 1:100

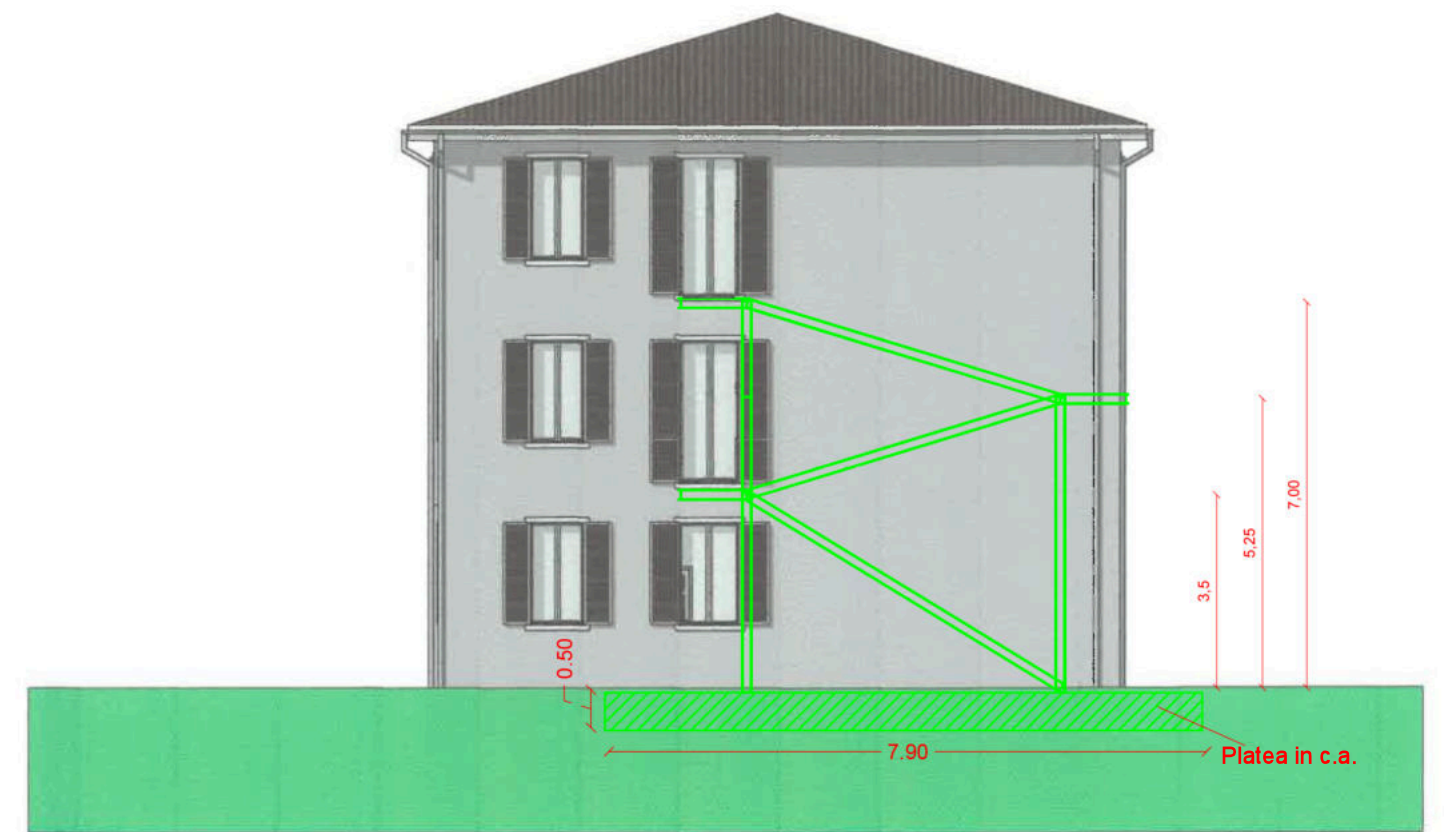

P2 PROSPETTO LATERALE 1:100