COMUNE DI ROMA

Circoscrizione XVII

2			
1			
0	29.04.19	Pianta Piano Rialzato - Distribuzione Impianti [illegible]	ing. Stefano Gorini
REV.	DATA	CONFIGURATO	Progettista

CONVITTO NAZIONALE

VITTORIO EMANUELE II

PIAZZA MONTE GRAPPA, 5 - ROMA

Mugnai S.p.A.

Via Arnaldo n.c. 6 - 00185

TAV. 4

P.to ED-03 | SCALA: 1:100 | Fg. 1 di 1

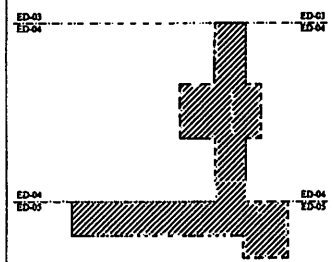

PIANO RIALZATO - PIANTA CHIAVE

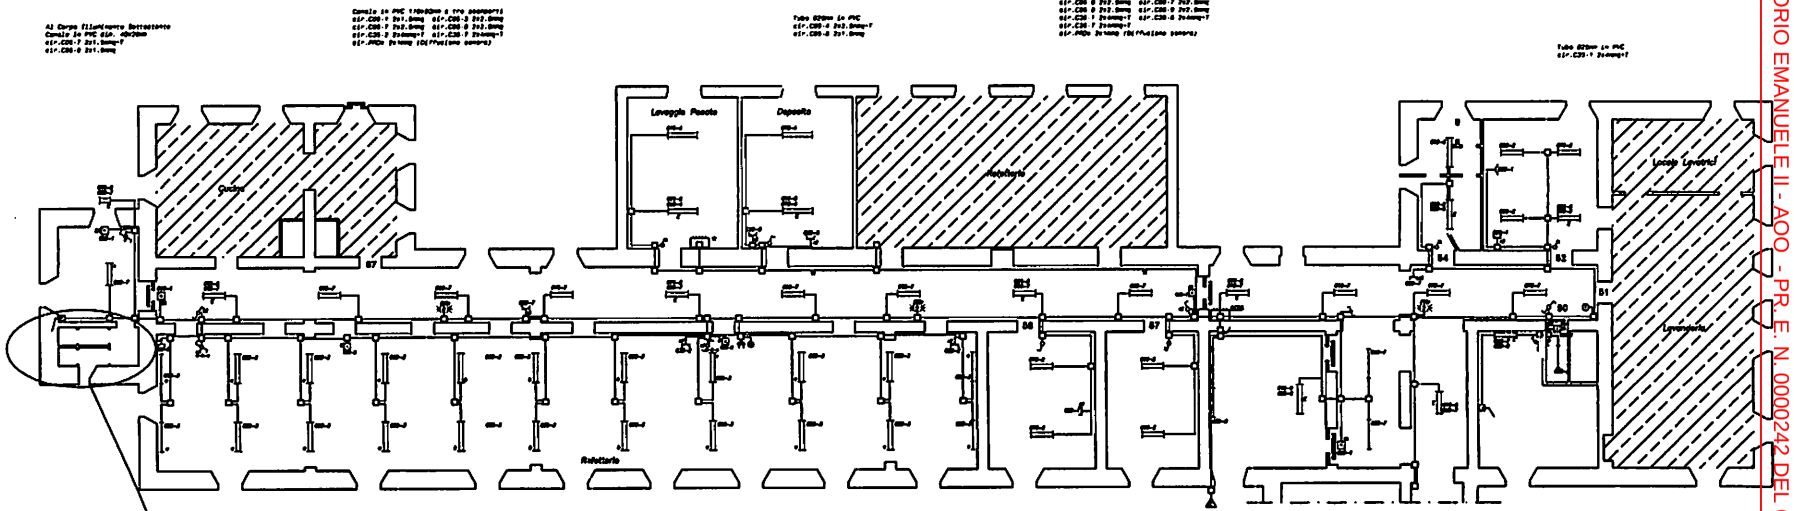

Per Proseguimento Distribuzione Vedi Tav. ED-04

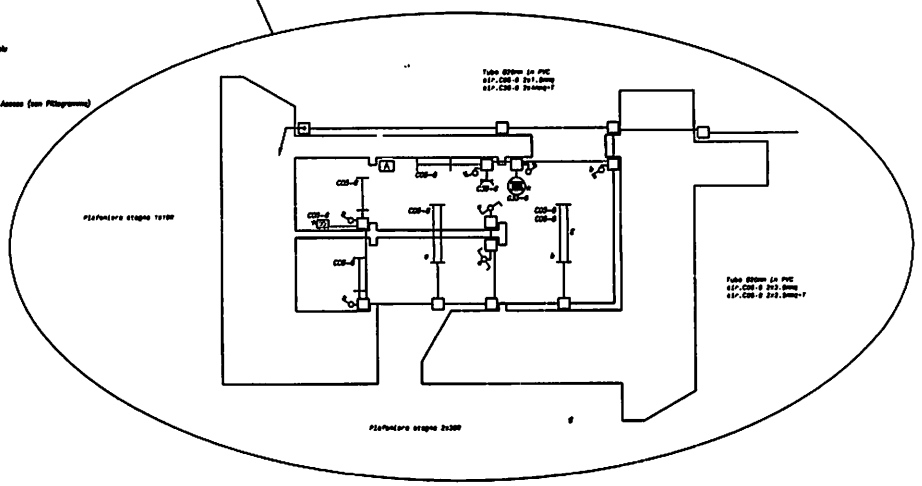

LEGENDA

- Quadro elettrico
- Conduttura in canala o tubazione in PVC
- Conduttura in canala o tubazione in PVC (calpestio)
- Scatola di derivazione
- Canala in vetrite (calpestio)
- Passerella in vetrite (calpestio)
- Apparecchio di illuminazione a 2 tubi fluorescenti 18W IP20
- Apparecchio di illuminazione a 1 tubo fluorescente 36W
- Apparecchio di illuminazione a 2 tubi fluorescenti 36W
- Apparecchio di illuminazione a 2 tubi fluorescenti 36W IP20
- Apparecchio di illuminazione a 1 tubo fluorescente 58W
- Apparecchio di illuminazione a 2 tubi fluorescenti 58W
- Apparecchio di illuminazione a 2 tubi fluorescenti 58W IP20
- Apparecchio di illuminazione con kit di emergenza
- Apparecchio di illuminazione con ottica Dark Light
- Punto Luce
- Proiettore
- Corpo illuminante da parete per illuminazione esterna con lampada blu
- Segnale luminoso di allarme, a parete
- Apparecchio di illuminazione di Emergenza Autoalimentato 18W
- Apparecchio di illuminazione di Sicurezza Autoalimentato 18W Sempre Acceso (con Pittogramma)
- Interruttore Unipolare / Bipolare / Bipolare tipo stagno
- Deviatore Unipolare
- Interruttore Unipolare a Strappo
- Pulsante
- Scaldaacqua tecnopolare ad accesso protetto
- Presa Bipasso 2x10/16A+T
- Presa interbloccata a fusibili 2x16A+T
- Presa di sicurezza 2x16A protetta e con interblocco
- Presa Telefonica
- Presa TV
- Sonda
- Apparecchi elettrici
- Pulsante di comando normale elettrico
- Ronzatore
- Ronzatore
- Scaldaacqua locale in vetrite isolata
- Proiettore di acqua bidirezionale
- Diffusore acustico bidirezionale
- Quadro indicatore luminoso
- Conduttura ascendente
- Conduttura discendente
- Conduttura passante
- Apparecchiatura autonoma da distillazione

CONVITTO NAZIONALE VITTORIO EMANUELE II - AOO - PR_E_N_0000242 DEL 01/04/2019 - VI.13