



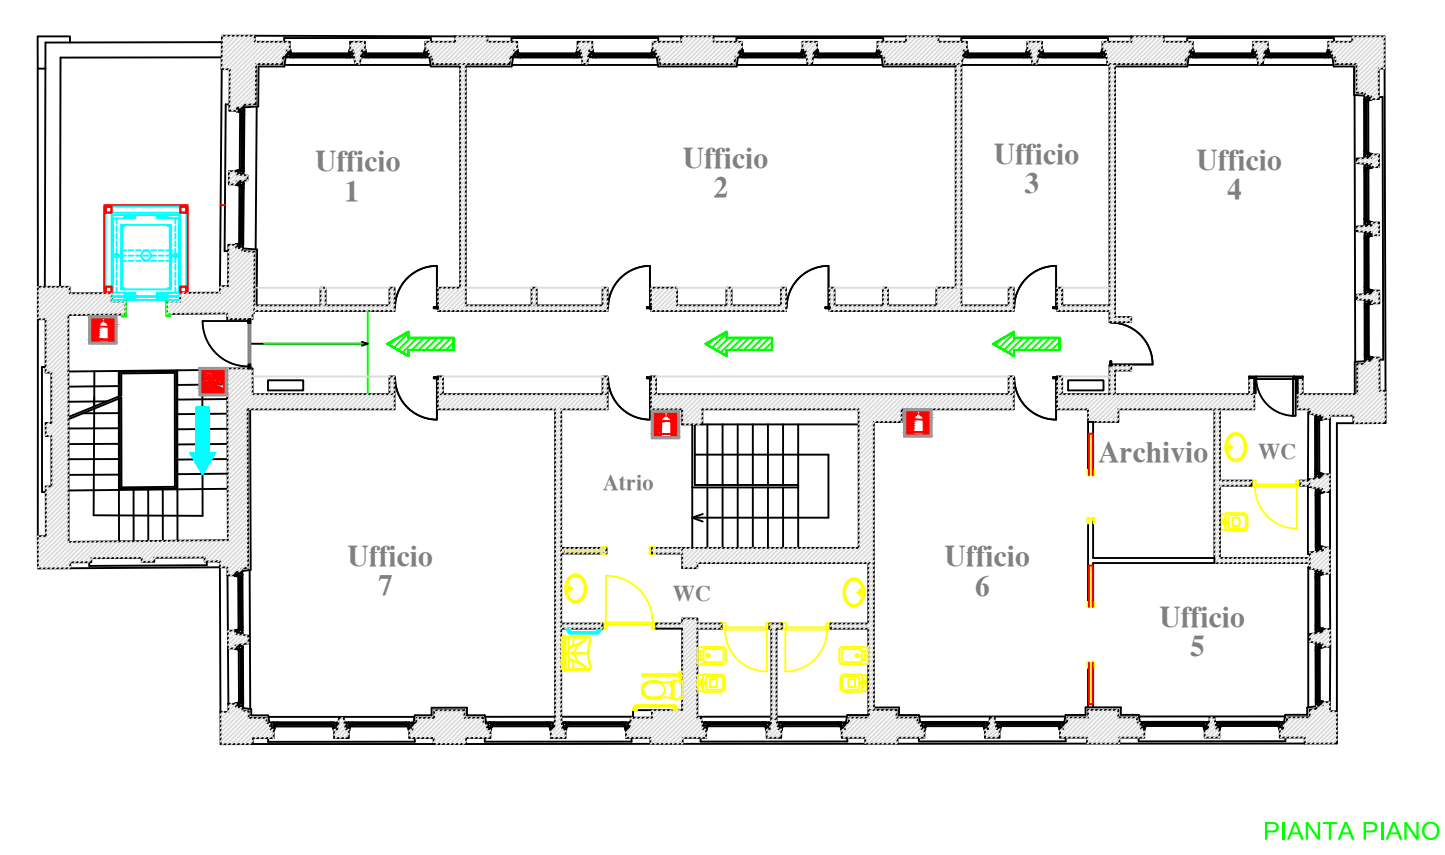

LEGENDA

	Punto di ritrovo
	Cassetta Pronto Soccorso
	Uscita orizzontale
	Uscita verso il basso
	Estintore portatile
	Idrante a muro UNI 45
	Interruttore Generale
	Uscita di Sicurezza
	REI 120
	Pulsante allarme
	Voi siete qui

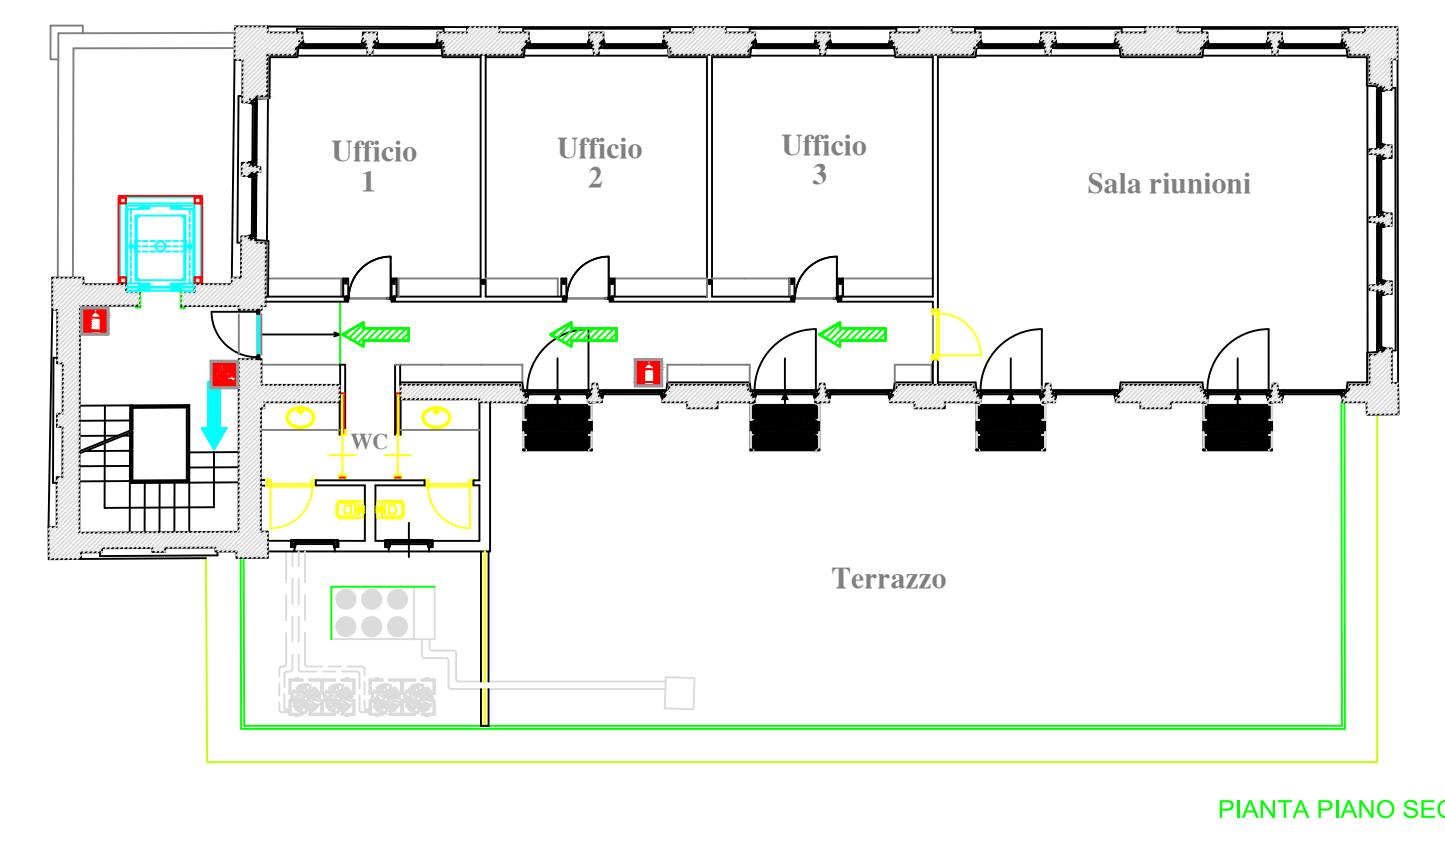

ASPM SORESINA SERVIZI SRL

Via Cairoli, 17 - 26015 Soresina

Archivio Prov.	Tavola N.	Ediz.	Data	Aggiornamenti
OFFICINA				
Archivio Def.	1			

UFFICIO TECNICO
Il Tecnico

PIANO EVACUAZIONE

Visto:	Data
Visto:	Data
Visto:	Data

Scala: 1:50 | Data: MAGGIO 2021
 QUESTO DISEGNO E' DI PROPRIETA' DELL'A.S.P.M. DI SORESINA CHE SE NE RISERVA LA TUTELA A TERMINI DI LEGGE

IL DATORE DI LAVORO: PRESA VISIONE (R.L.S.)

Via Cairoli