


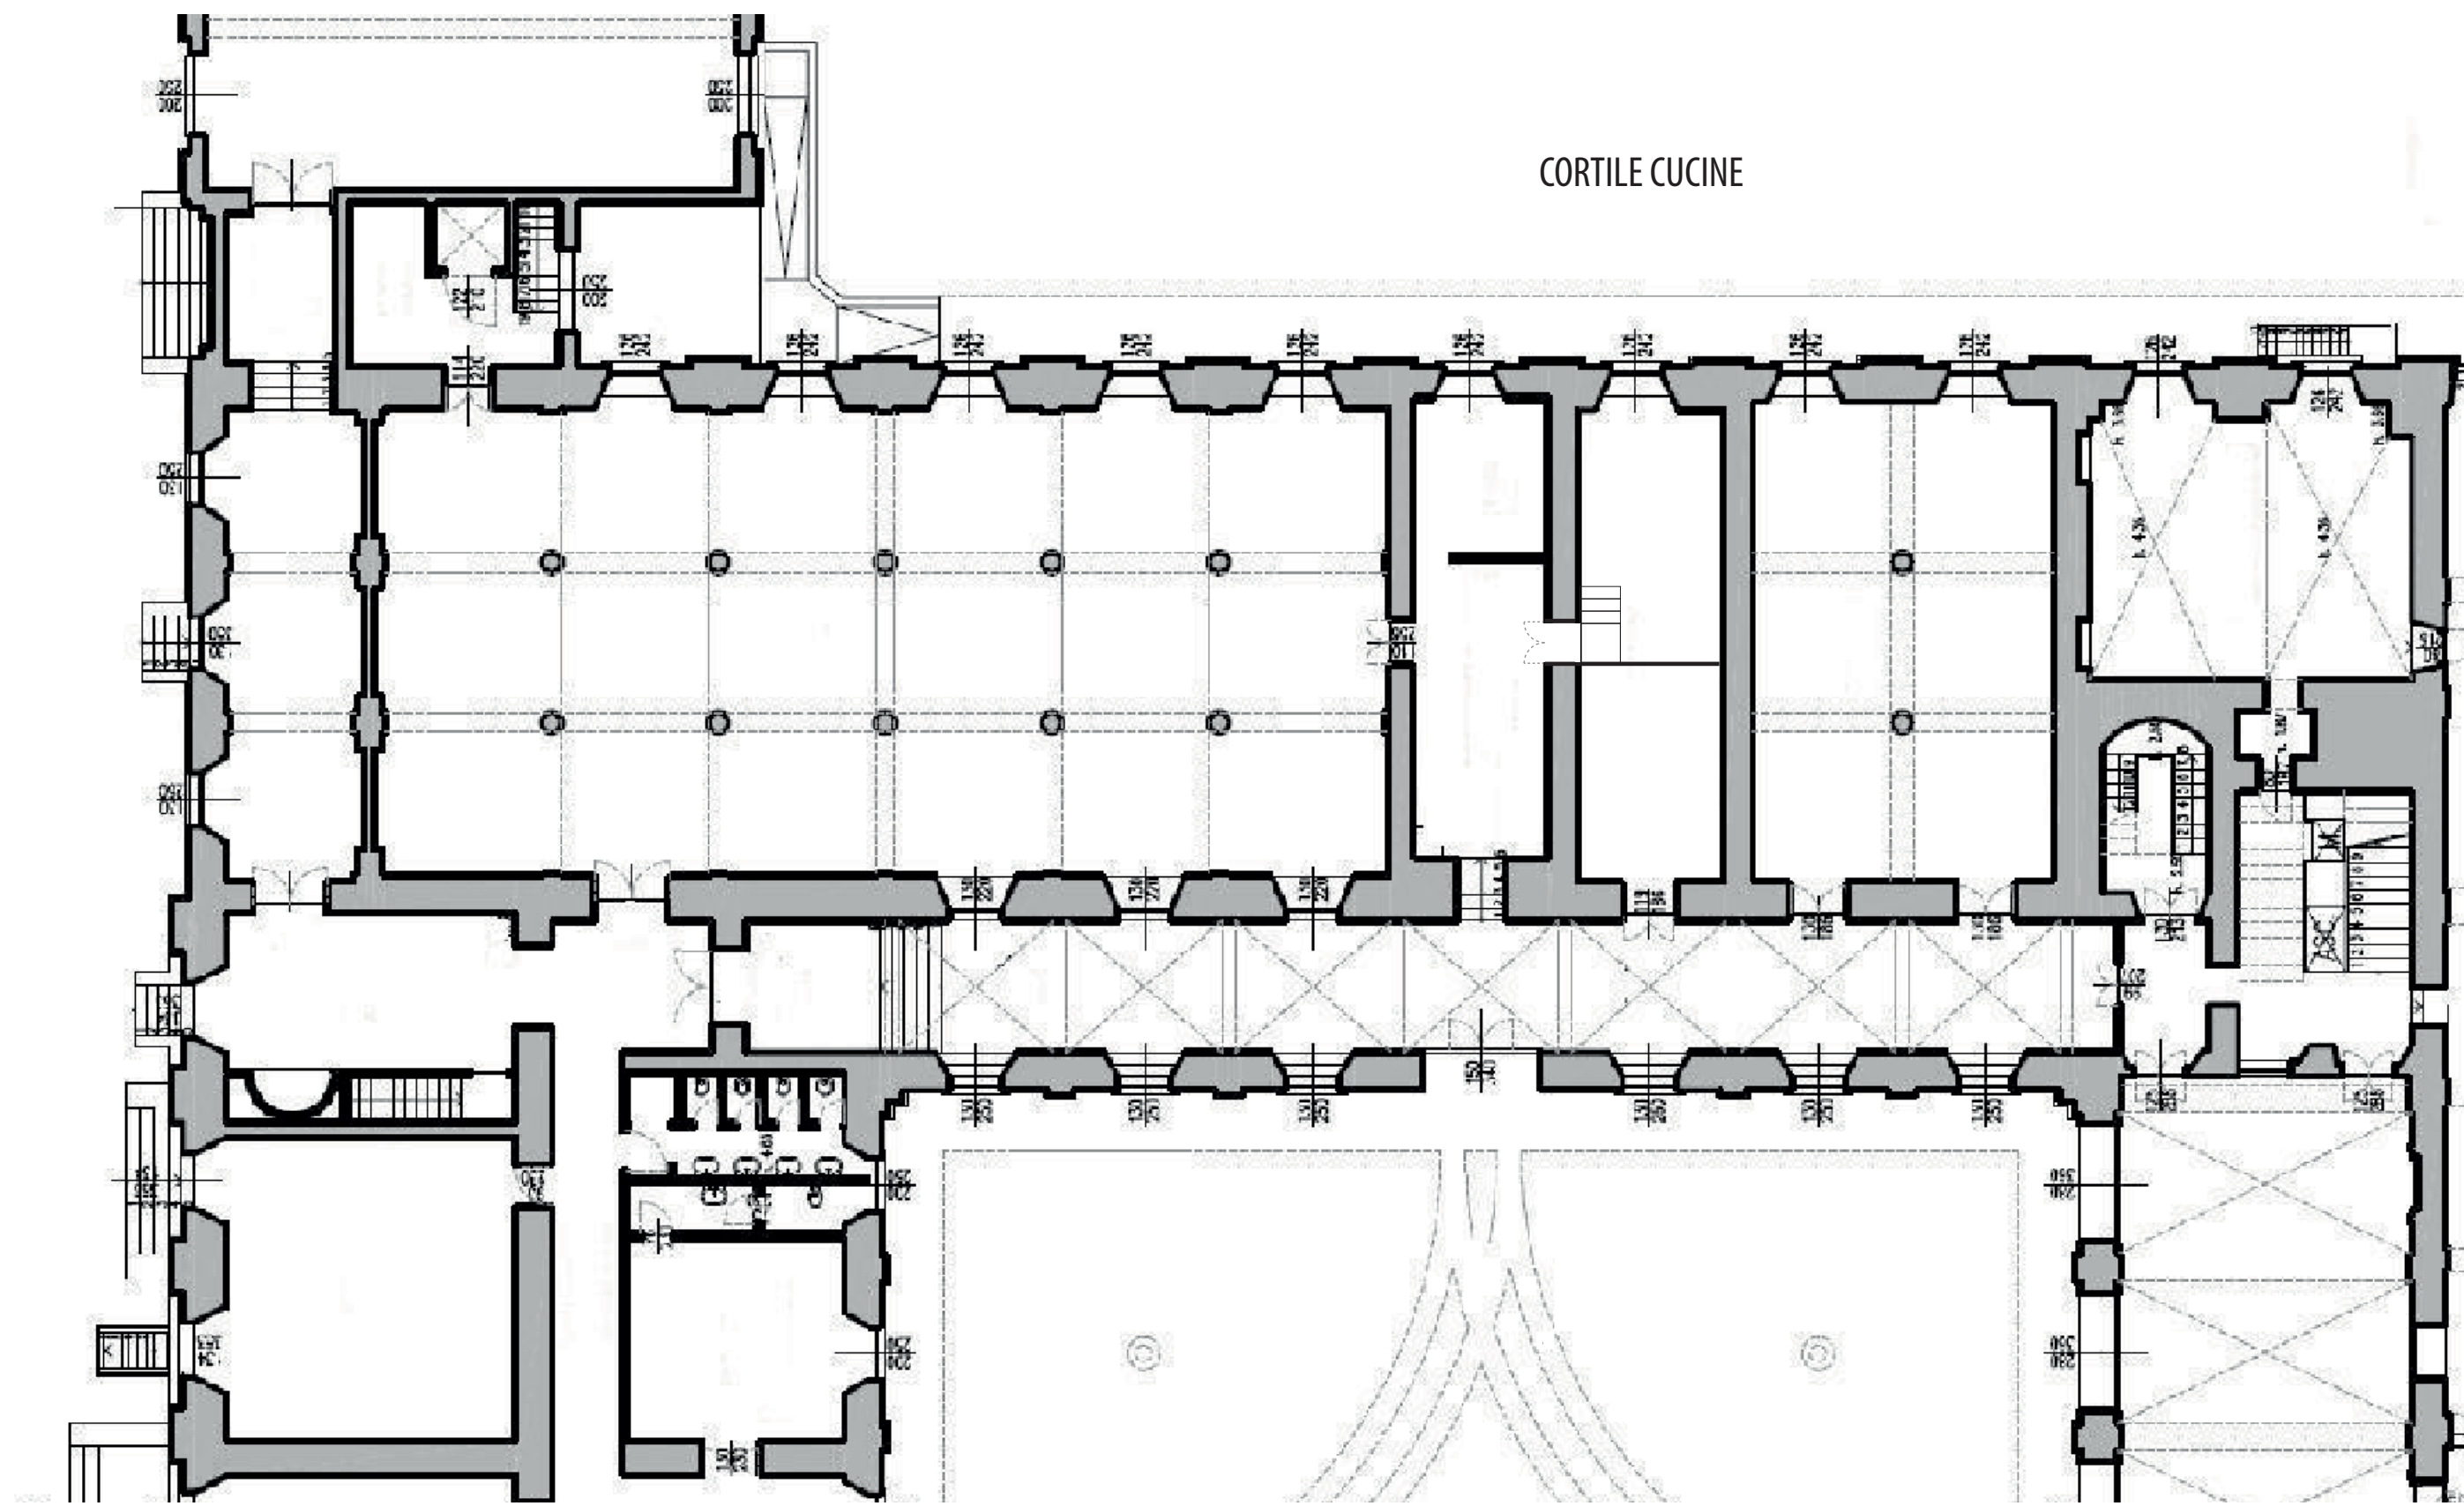

PALAZZO ARCHINTO
Via Passione, 12

PIANO TERRA - MENSA

30/04/2020