

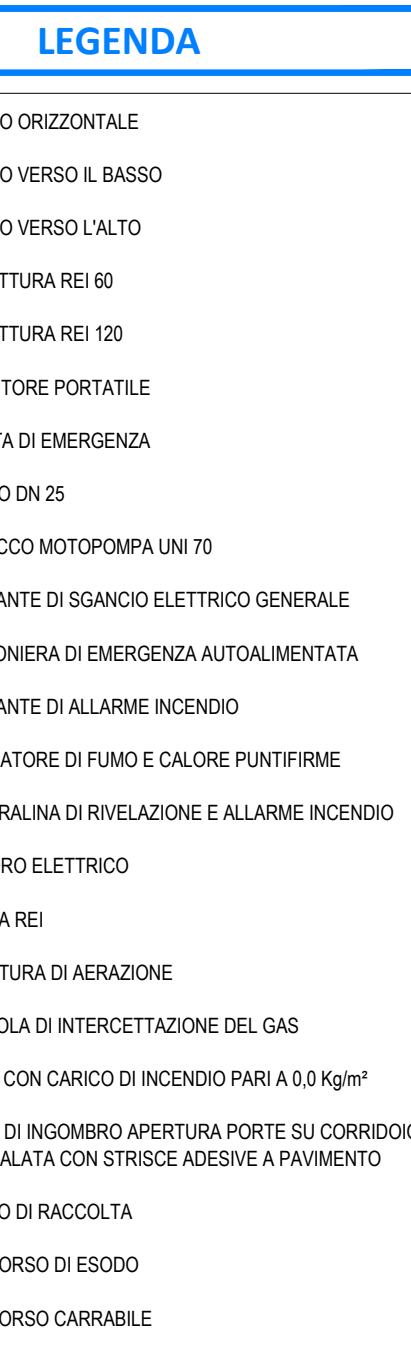


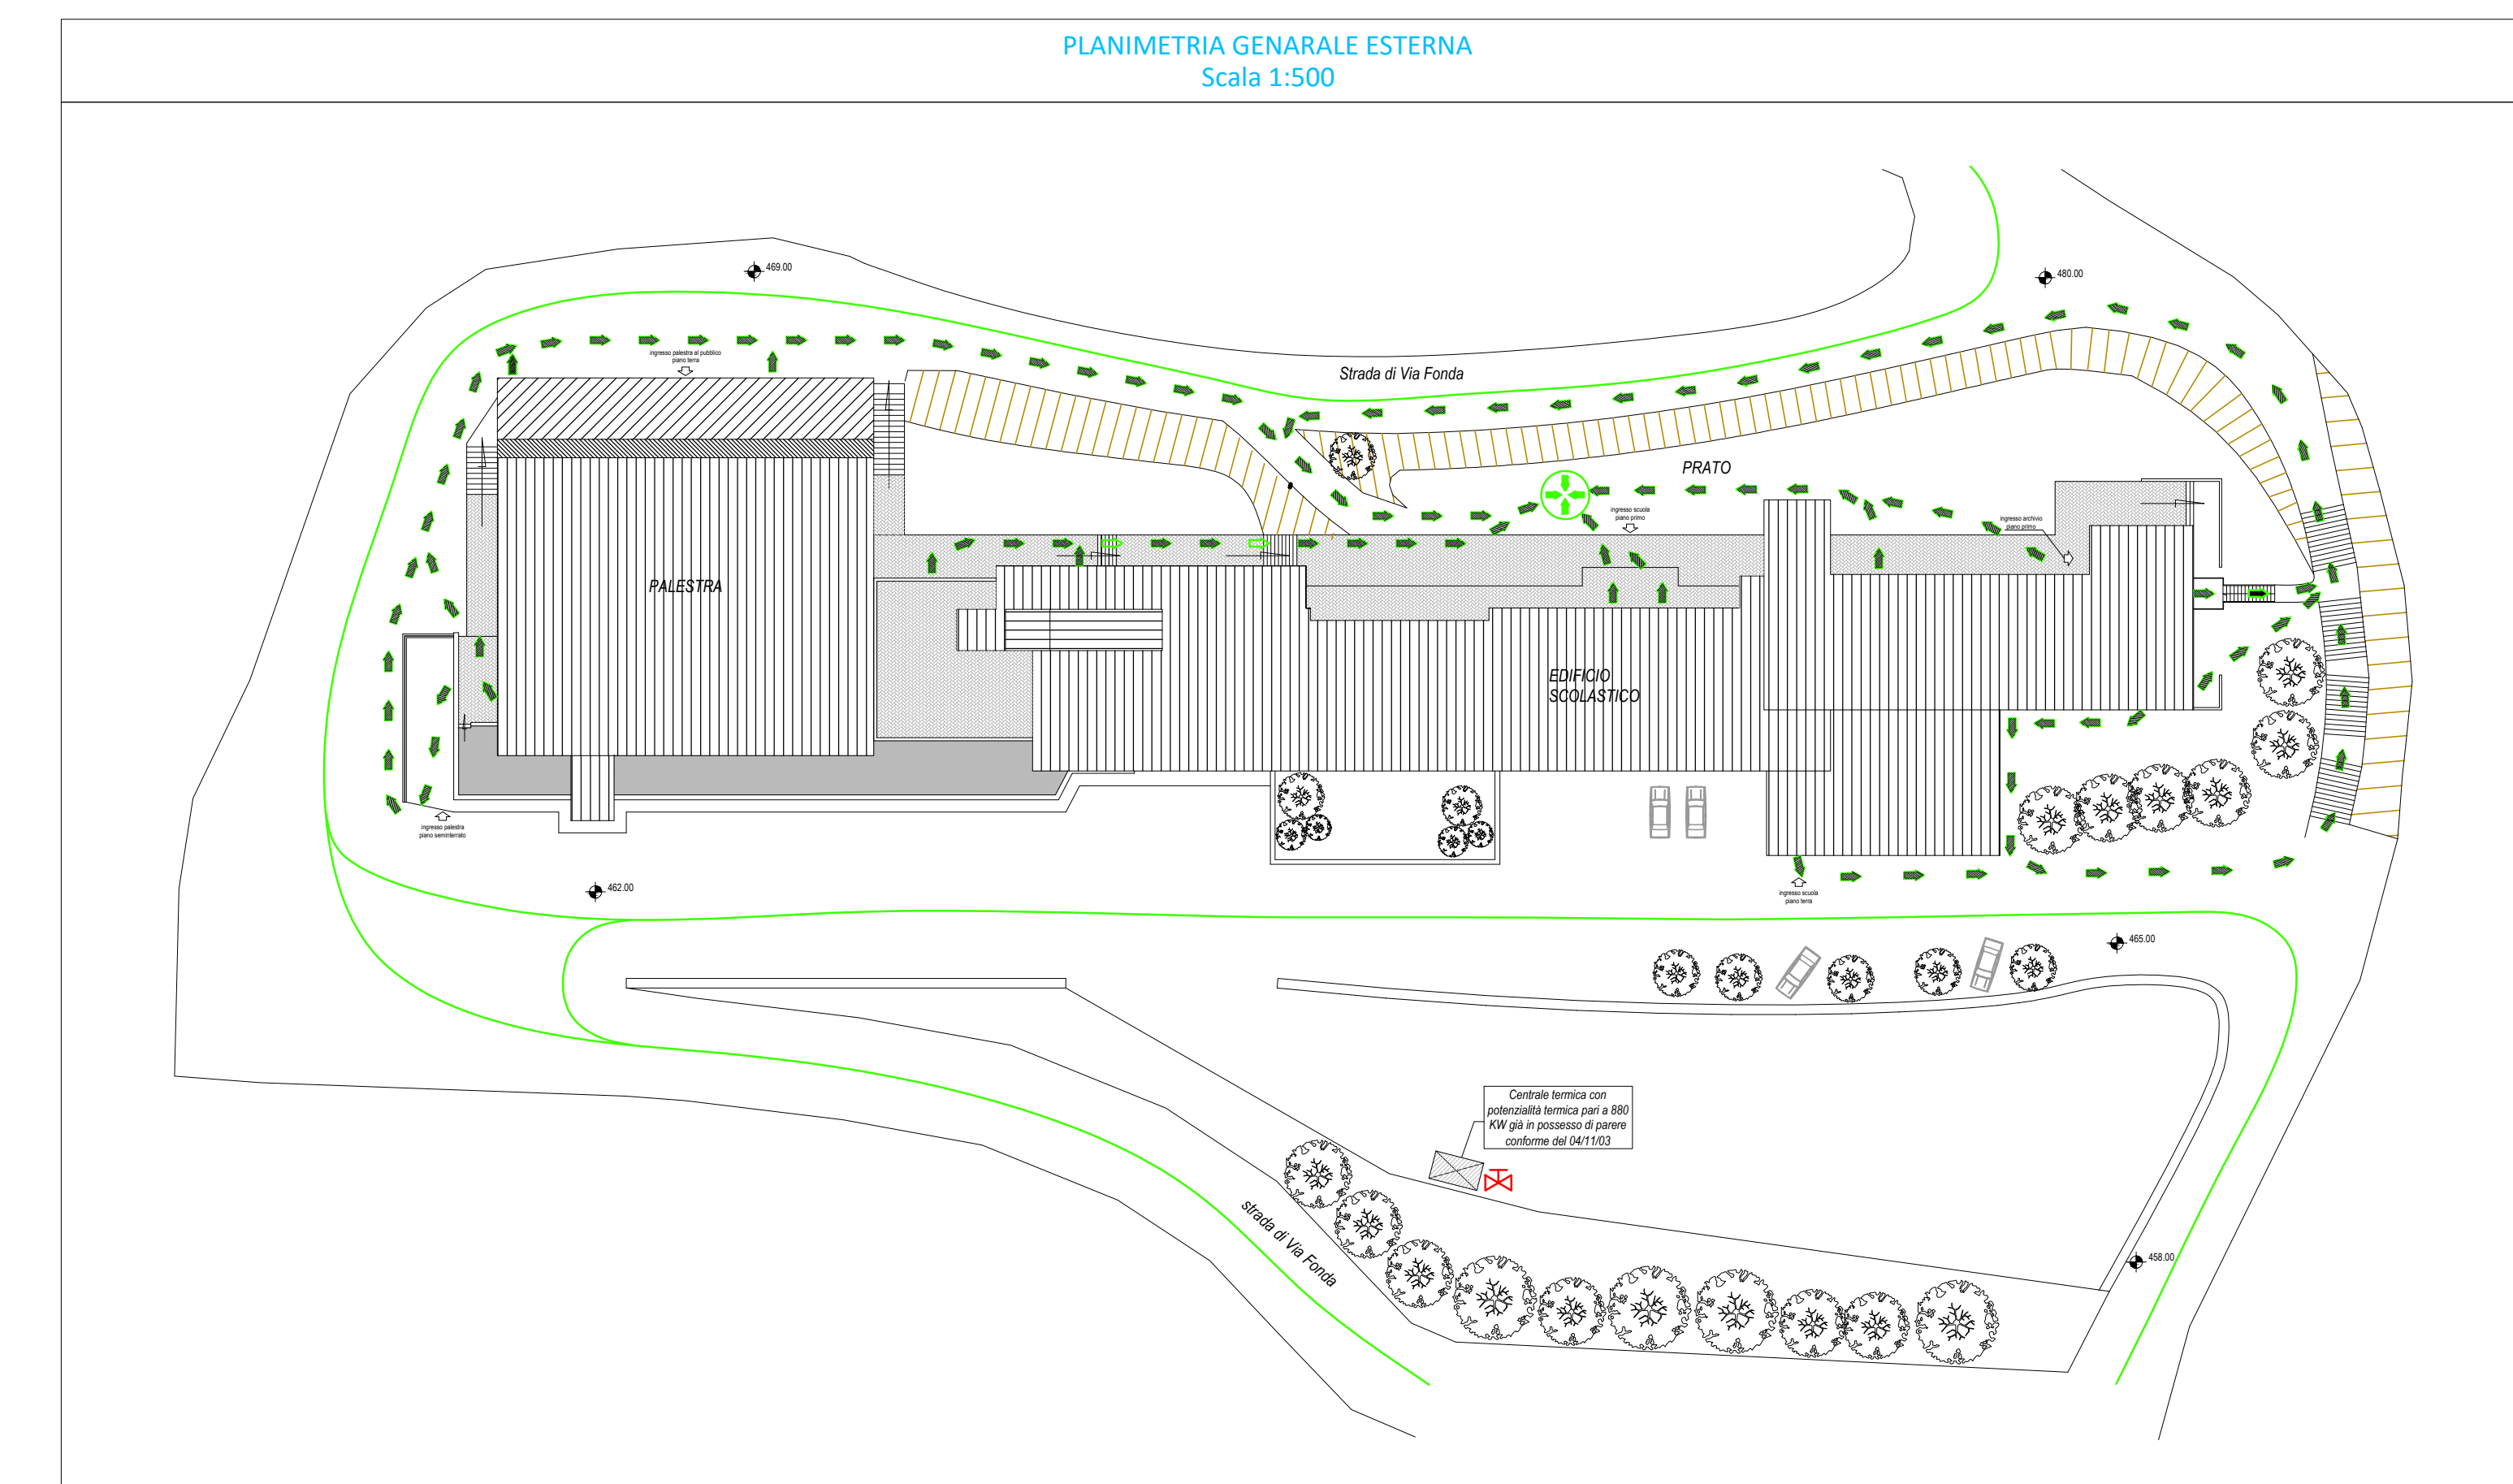

					
D	Emittente per VVF		Poliari Ignazio		22/02/2017
	Descrizione	Chiusura di	Chiusura da	Apertura da	
	Planimetria piano installazione e seminterrato				
					1:100 / 1:200 / 1:500
Importo:	Richiesta di valutazione di progetto ai sensi dell' art. 3 del D.P.R. n. 01/08/2011 n.151 per le attività 67.4.C - Rif. pratica VVF n.28078				16_0150_Pi_dwg
	COMUNE DI VALTERA 2228 di Priori n.3				16_0150
Obie	Adeguamento alla normativa anticorrosione del Plesso scolastico di "S. Jacopo", all' fine dell'ottenimento del CPI				

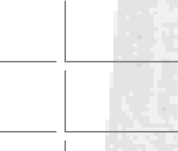